




Háttámlás pad - Felülnézet - M= 1:10

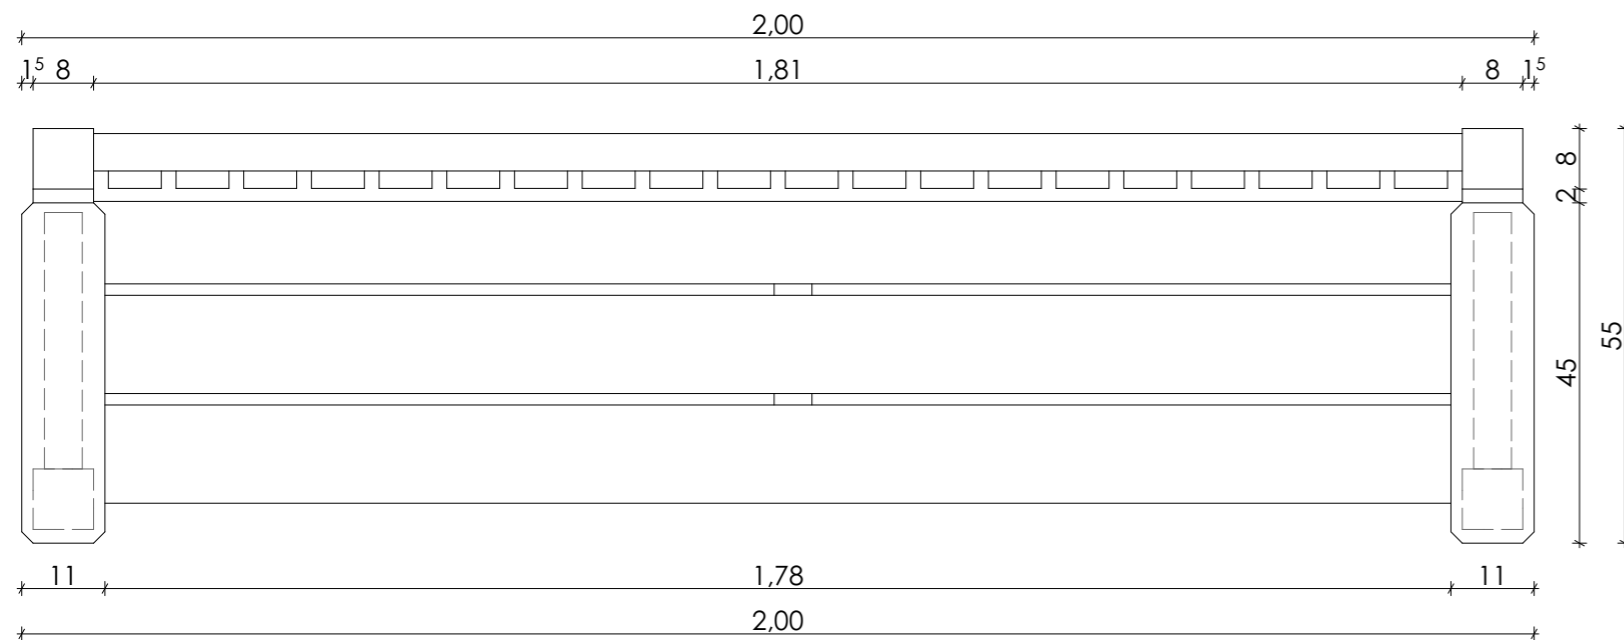


Háttámlás pad - Előlnézet - M= 1:10

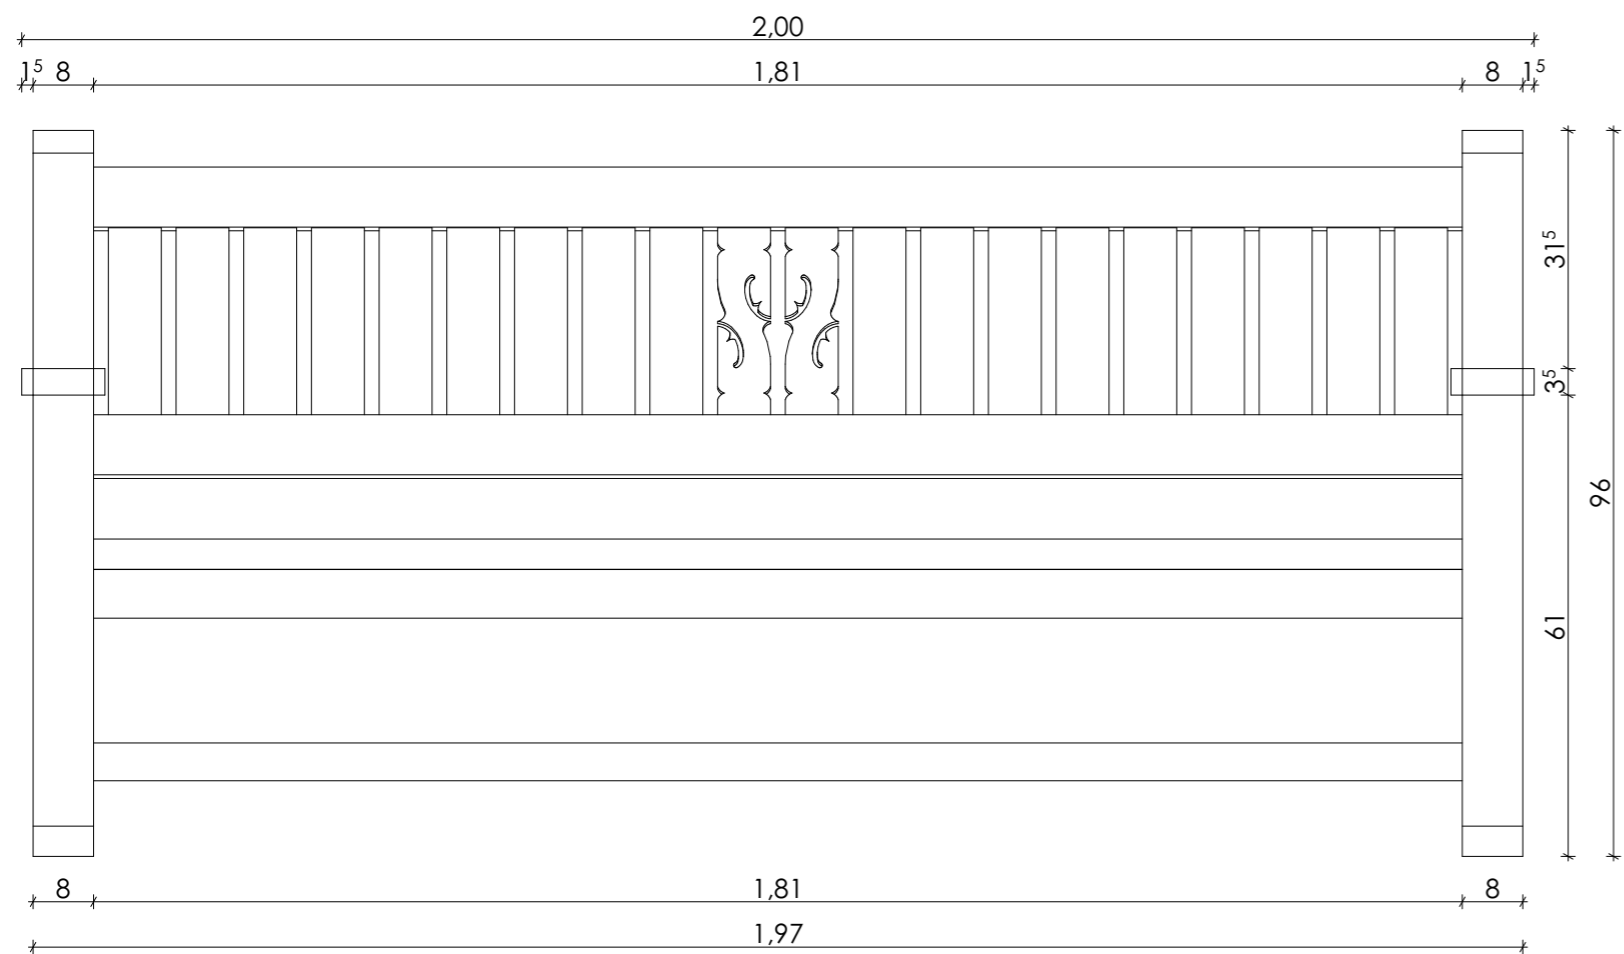


Háttámlás pad
Oldalnézet - M= 1:10

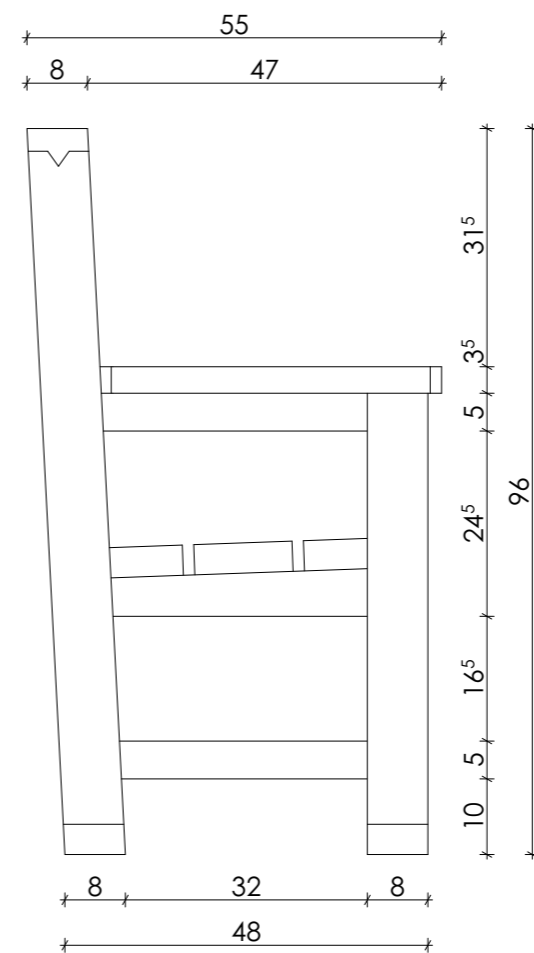

Háttámlás pad
Keresztmetszet - M= 1:10

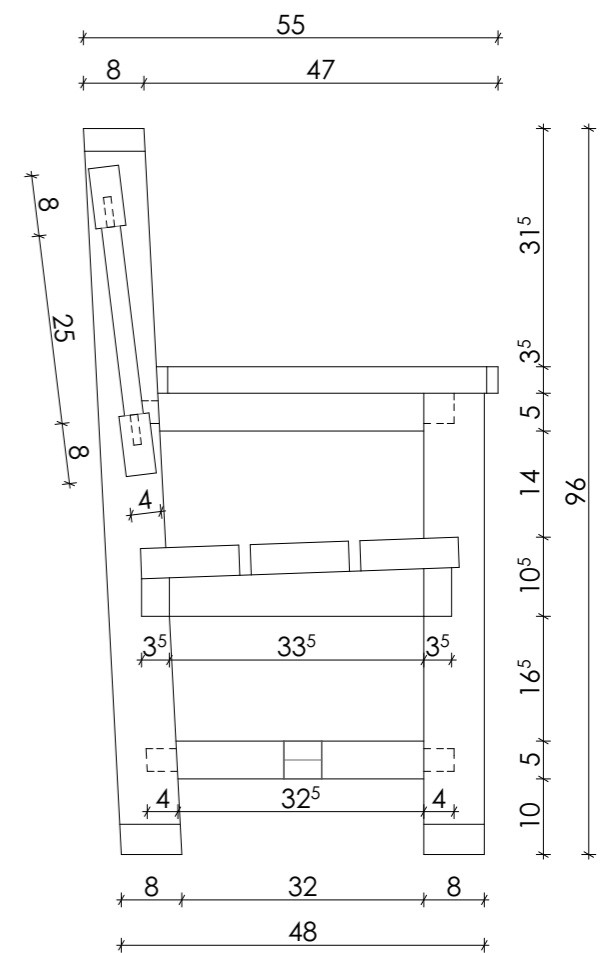

Megjegyzés: A kerti bútorok anyaga száraz tölgyfa. A fa felületek kezelése természetes impregnáló olajjal történik, több rétegben felhordva. A függőleges részek végein 3 mm vastag, fémlemezről készült védő elemek találhatóak.

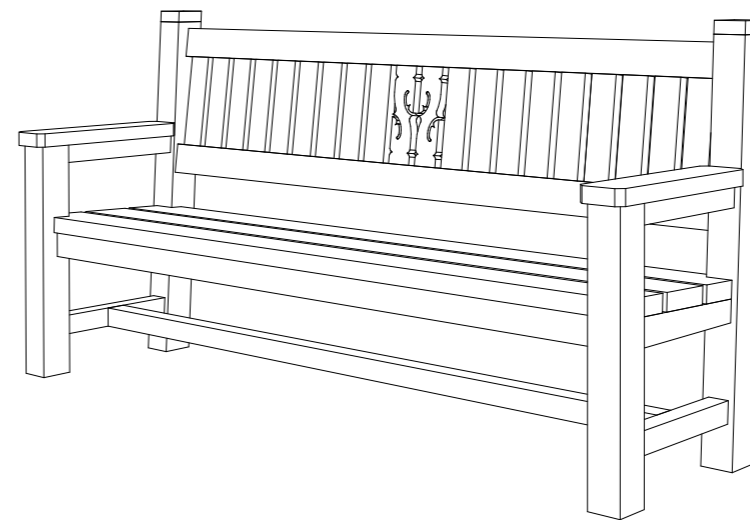

Pápa, Zöld város kialakítása
Történelmi angolpark funkcióbővítő megújítása
az Esterházy-kastély környezetében
TOP-2.1.2-15-VE1-2016-00003

Megbízó: Pápa város Önkormányzata
8500. Pápa, Fő utca 5.
Dr. Áldozó Tamás polgármester

Képviselője: Molnár István osztályvezető

Megbízott: Pagony Táj- és
Kertépítész Kft.
1111 Budapest,
Bartók Béla út 34.
III/3



Vezető tervező: Herczeg Ágnes
K1 01-5025/14

Tájépítész
munkatársak: Edvi Bettina
Szpiszár Vivien
Kovács Attila
Táslávan Róbert

Tervlap
megnevezése: Háttámlás pad

Rajz száma: Méretarány: Dátum:
B01-HP 1:10 2018.07.20