





Támla nélüli pad - Felülnézet - M= 1:10

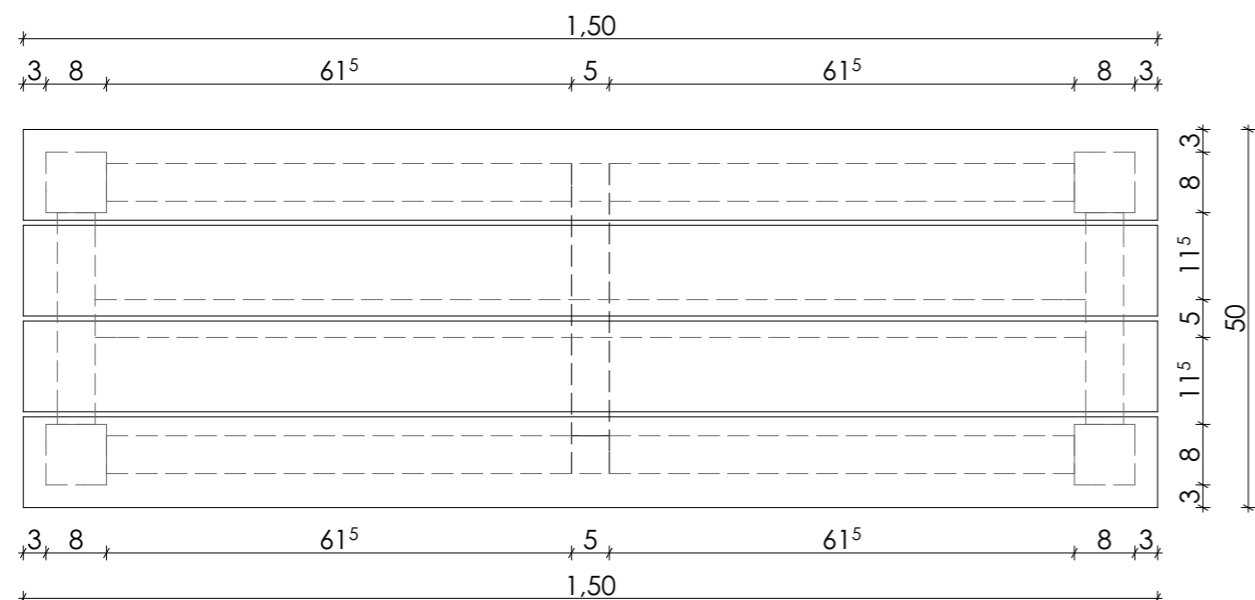

Támla nélüli pad - Előlnézet - M= 1:10

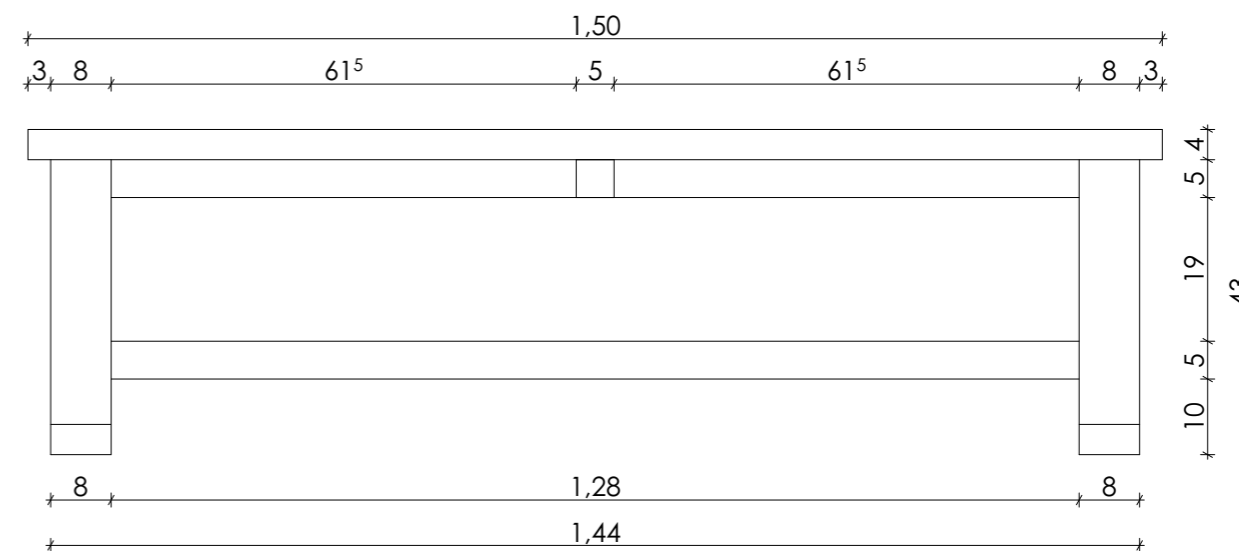

Támla nélüli pad - Oldalnézet - M= 1:10

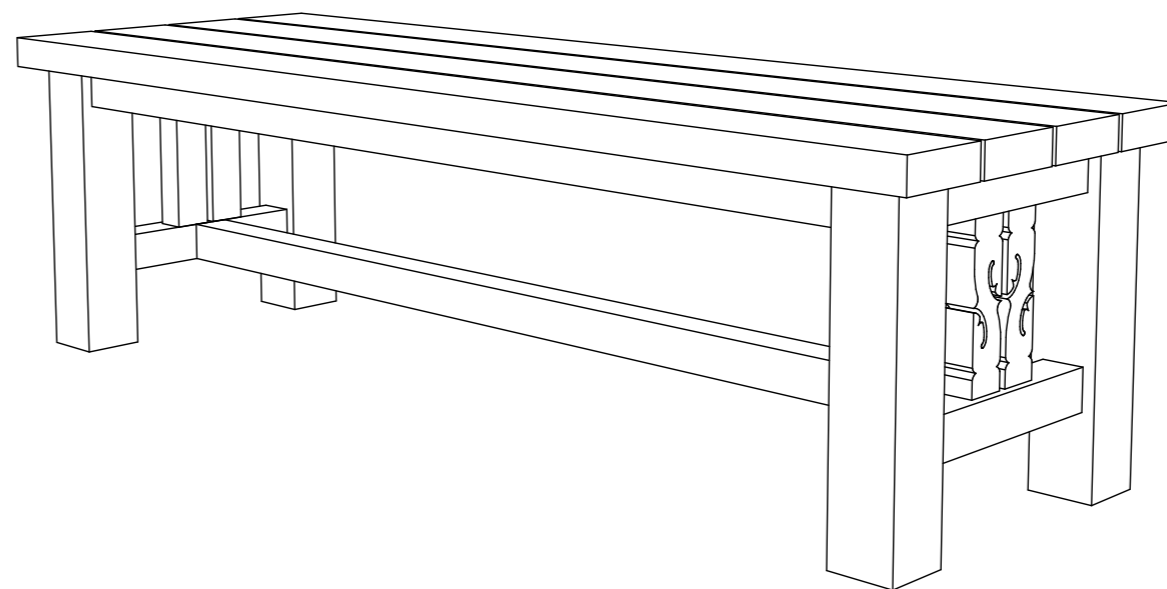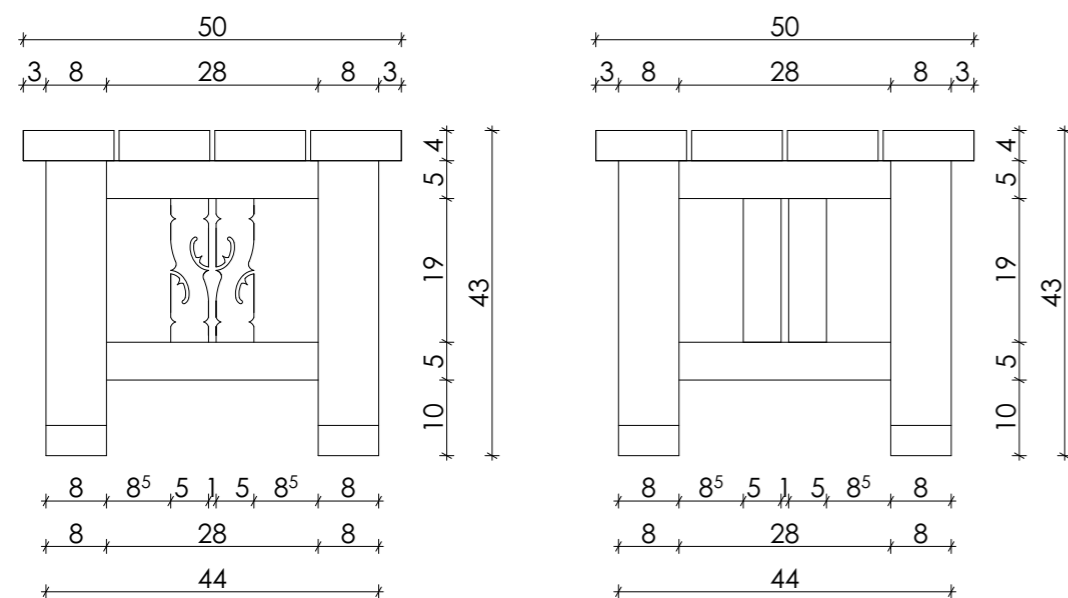

Megjegyzés: A kerti bútorok anyaga száraz tölgyfa. A fa felületek kezelése természetes impregnáló olajjal történik, több rétegben felhordva. A függőleges részek végein 3 mm vastag, fémlémezből készült védő elemek találhatóak.

Pápa, Zöld város kialakítása
Történelmi angolpark funkcióbővítő megújítása
az Esterházy-kastély környezetében
TOP-2.1.2-15-VE1-2016-00003

Megbízó: Pápa város Önkormányzata
 8500. Pápa, Fő utca 5.

Dr. Áldozó Tamás polgármester

Képviselője: Molnár István osztályvezető

Megbízott: Pagony Táj- és Kertépítész Kft.
 1111 Budapest, Bartók Béla út 34. III/3



Vezető tervező: Herczeg Ágnes
 K1 01-5025/14

Tájépítész munkatársak: Edvi Bettina
 Szpiszár Vivien
 Kovács Attila
 Táslávan Róbert

Tervlap megnevezése: Támla nélküli pad

Rajz száma: M03-HNP
 Méretarány: 1:10
 Dátum: 2018.07.20