
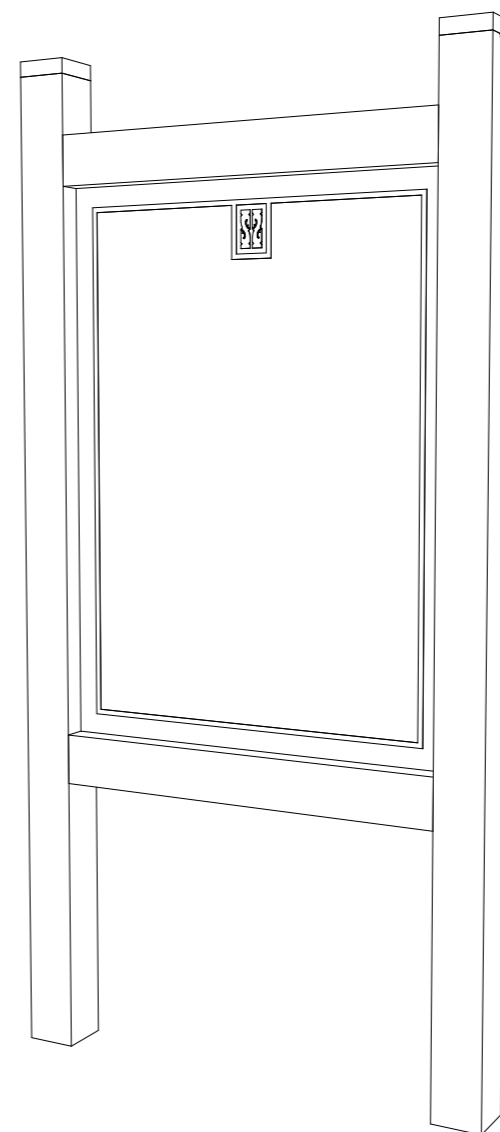
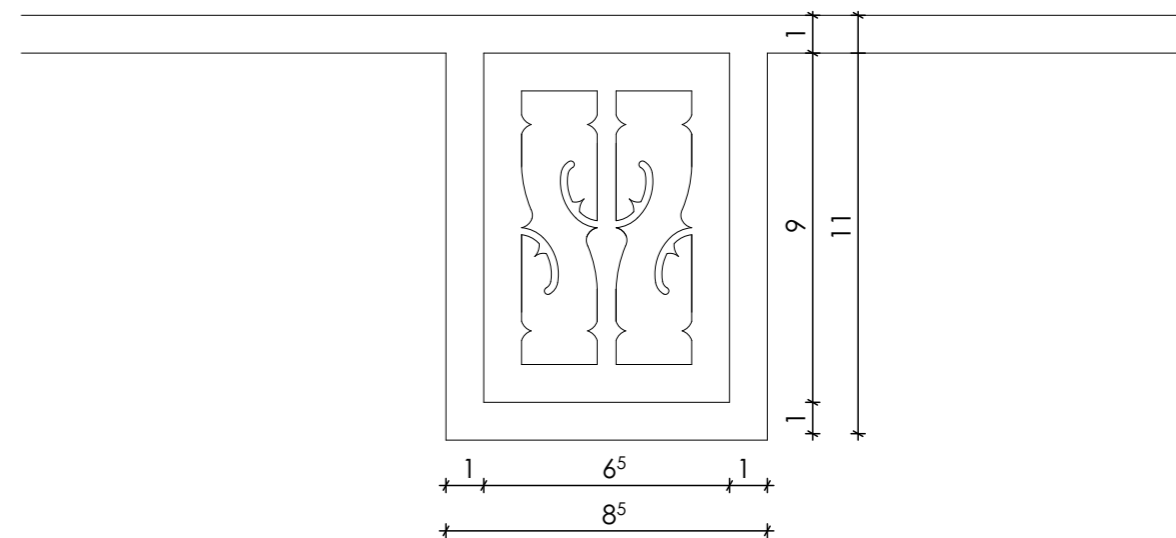
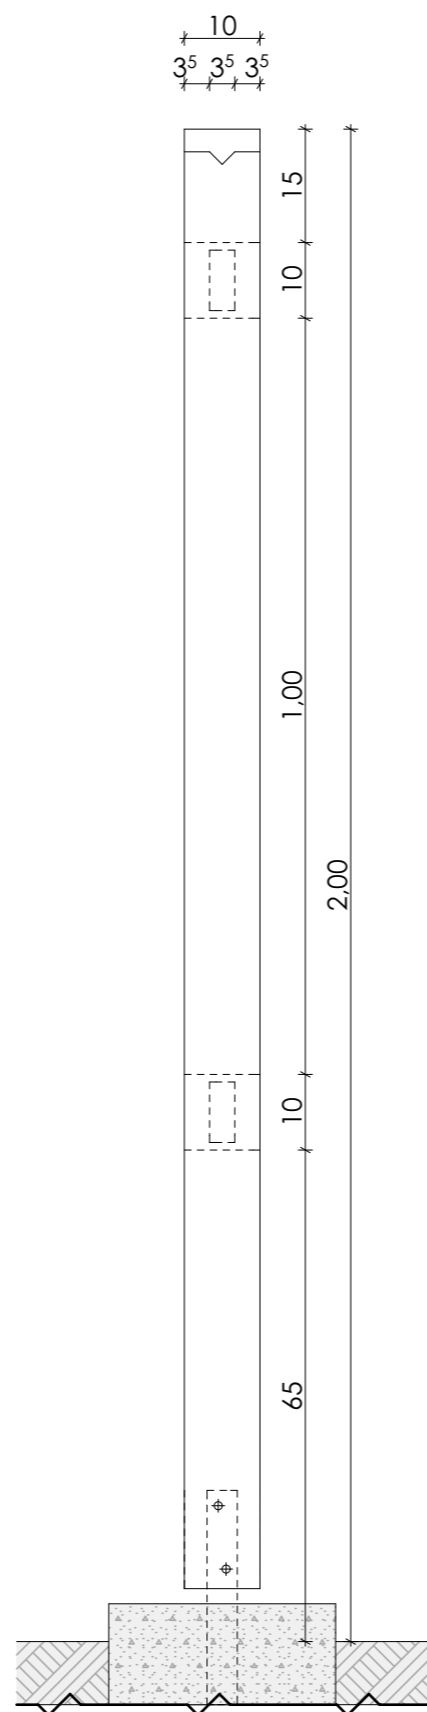


Információs tábla - Előlnézet - M= 1:10

Információs tábla - Oldalnézet - M= 1:10

Információs tábla - Részlet - M= 1:2

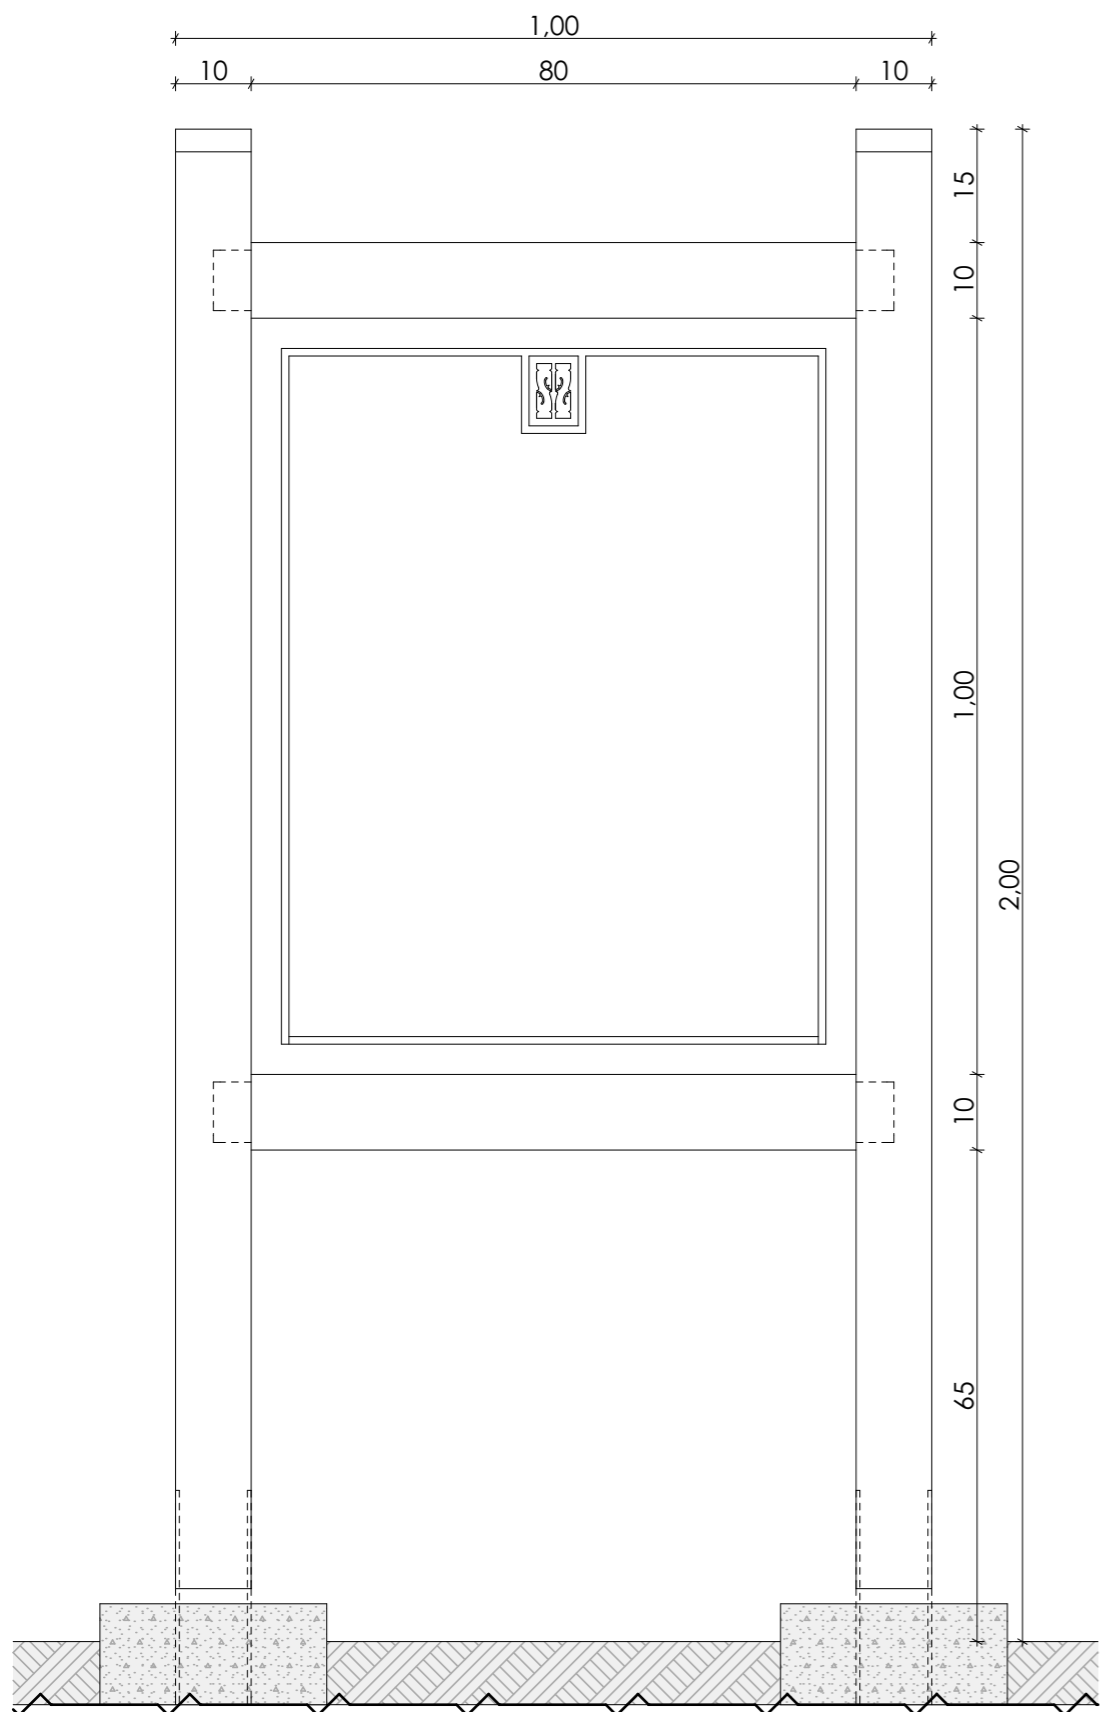

Megjegyzés: Az információs tábla anyaga száraz tölgyfa. A fa felületek kezelése természetes impregnáló olajjal történik, több rétegben felhordva. A függőleges részek végein 3 mm vastag, fémlemezről készült védő elemek találhatóak. Az oszlopok talpai Az információs felület 3 mm vastag fémlemezről készül, oszlopok közé rögzítve. Talpai betonba öntött laposacél közé rögzítve.

Pápa, Zöld város kialakítása Történelmi angolpark funkcióbővítő megújítása az Esterházy-kastély környezetében TOP-2.1.2-15-VE1-2016-00003		
Megbízó:	Pápa város Önkormányzata 8500. Pápa, Fő utca 5. Dr. Áldozó Tamás polgármester	
Képviselője:	Molnár István osztályvezető	
Megbízott:	Pagony Táj- és Kertépítész Kft. 1111 Budapest, Bartók Béla út 34. III/3	
Vezető tervező:	Herczeg Ágnes K1 01-5025/14	
Tájépítész munkatársak:	Edvi Bettina Szpiszár Vivien Kovács Attila Táslávan Róbert	
Tervlap megnevezése:	Információs tábla	
Rajz száma:	Méretarány:	Dátum:
B05-IT	1:10	2018.07.20