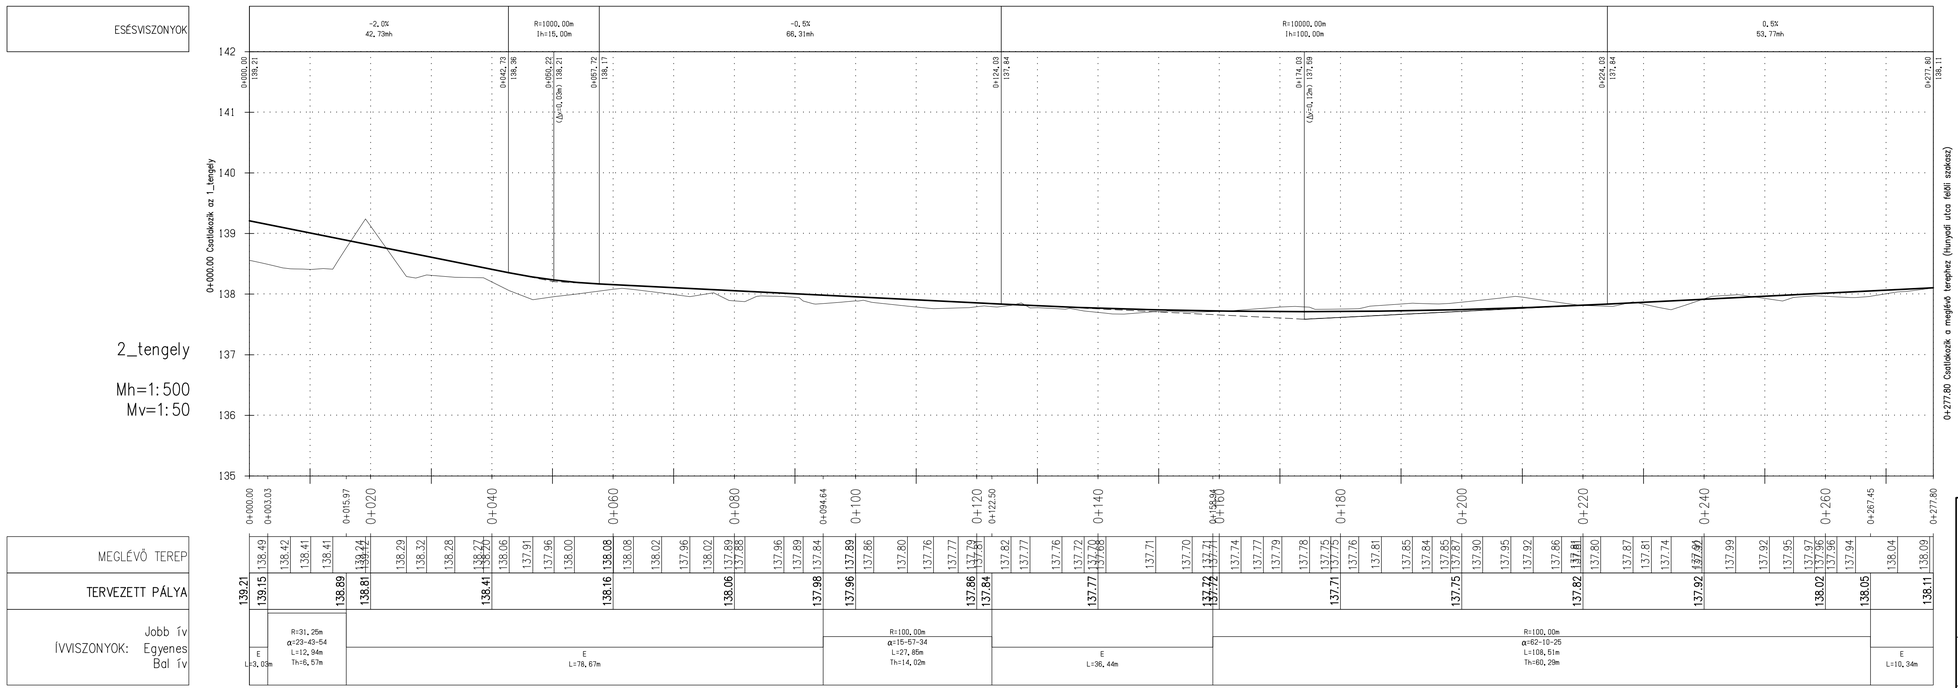

A munka megnevezése:

Pápa
Zöld város kialakítása program
Kerékpárút építése

ENGEDÉLYEZÉSI TERV

Tárgy:
HOSSZ-SZELVÉNY
2. tengely

Méretarány:
Mh=1:500
Mv=1:50

Munkaszám:
7/2018

Dátum:
2018. július

Felelős tervező:
Macsinka Klára
(Tkö, KÉ-K/13-1017)

Tervező:
Bosnyákovics Gabriella
(VZ-TEL, KÉ-K/11-01031)

Tervező:
Boldizsár Attila

Rajzszám:
UT-4.2.

Tervező:
Mobil City Mérnöki Tanácsadó Bt.
2131 Göd Bodza utca 2.
Ügyvezető: Dr. Macsinka Klára
E-mail: macsinka.klara@mobil-city.hu

Megrendelő: PAGONY Táj- és Kertépítész Iroda
(1111 Budapest, Karinthy Frigyes út 24.)

A tervdokumentáció a Mobil City Bt. saját szellemi terméke, amelyet az 1999. évi LXXVI. Törvény szerint szerzői jog véd!