




① – ① mintakeresztszelvény  
várkert területén a patak mellett

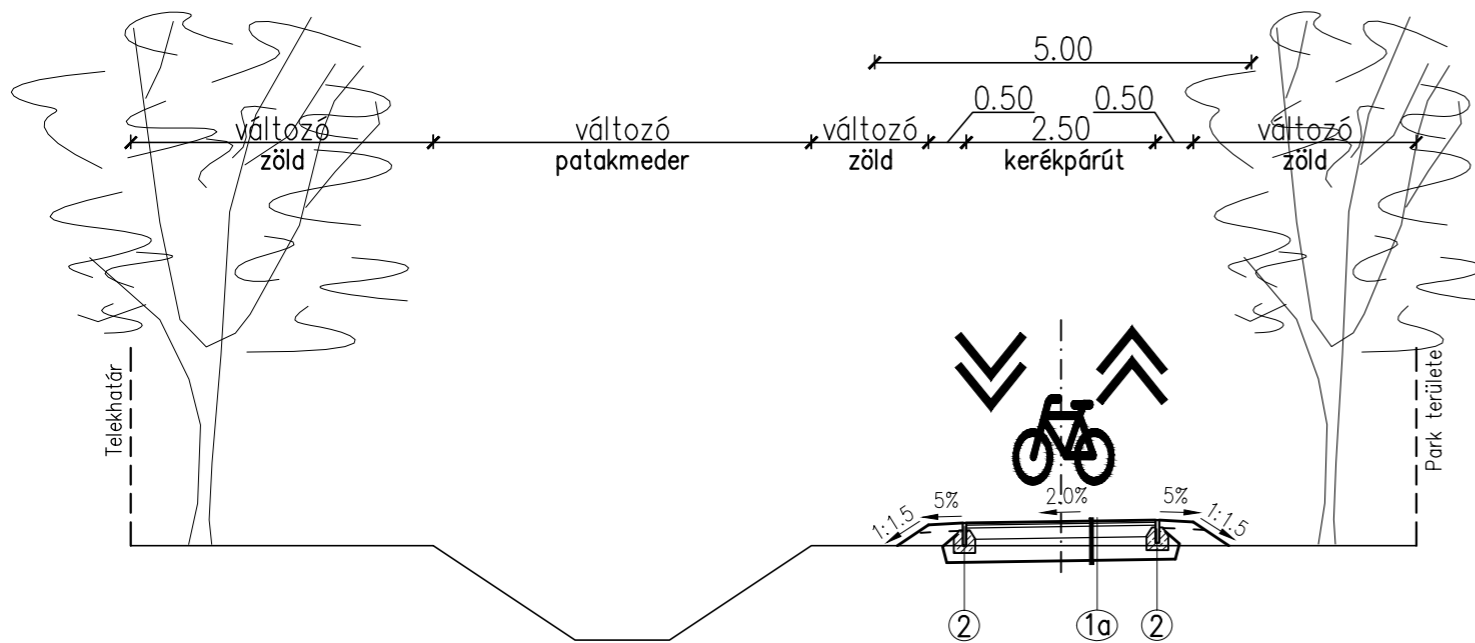

③ – ③ mintakeresztszelvény  
Erzsébet ligetben Liget köz felé haladó ág

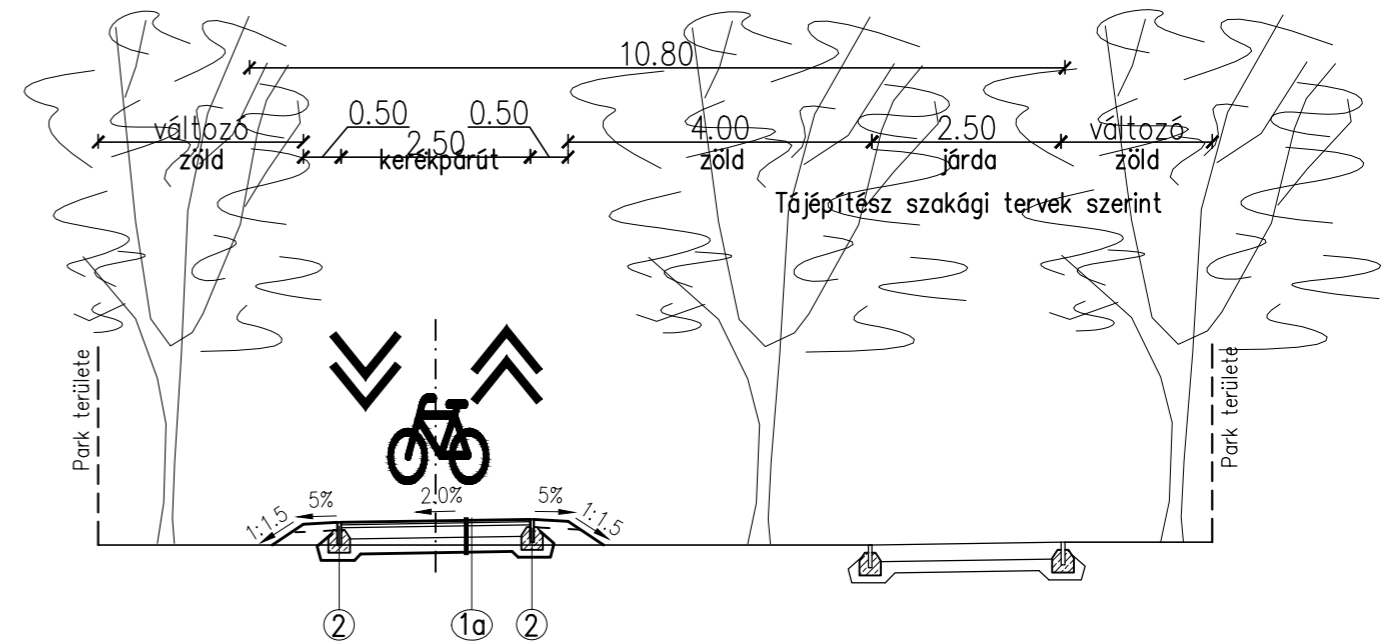

② – ② mintakeresztszelvény  
támfal melletti szakasz

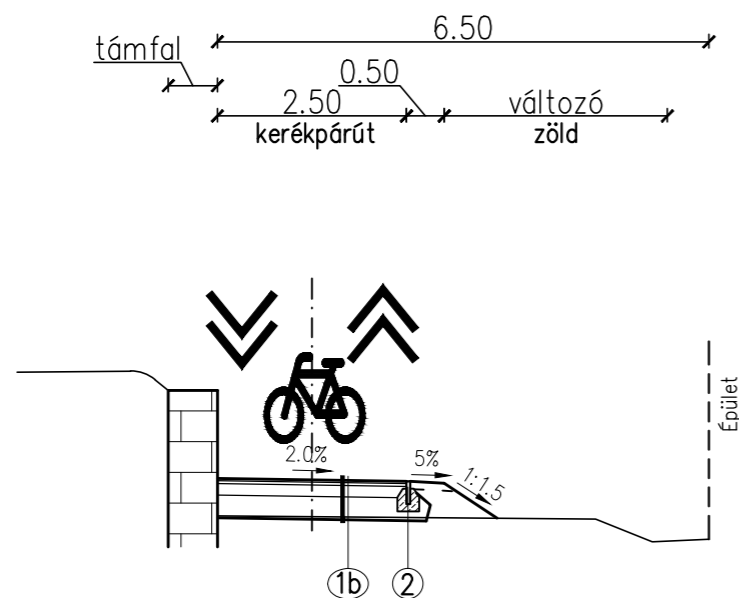

Aszfalt burkolat ①a

- 3 cm AC 8 kopó aszfalt réteg
- 3 cm AC 11 kötő aszfalt réteg
- 15 cm CKt telepen kevert cementstabilizáció
- 20 cm FZKA
- teherbíró képessége  $E2 \geq 75 \text{ MN/m}^2$
- tömörített földmű  $Tr \geq 95\%$
- teherbíró képessége  $E2 \geq 50 \text{ MN/m}^2$

Aszfalt burkolat (erősített alap) ①b

- 3 cm AC 8 kopó aszfalt réteg
- 3 cm AC 11 kötő aszfalt réteg
- 15 cm CKt telepen kevert cementstabilizáció
- 30 cm FZKA
- teherbíró képessége  $E2 \geq 75 \text{ MN/m}^2$
- tömörített földmű  $Tr \geq 95\%$
- teherbíró képessége  $E2 \geq 50 \text{ MN/m}^2$

- ② kerti szegély
- C12-32/FN megtámasztó betongerendán

A munka megnevezése: Pápa Zöld város kialakítása program Kerékpárút építése		Tervező: Mobil City Mérnöki Tanácsadó Bt.	
ENGEDÉLYEZÉSI TERV		 2131 Göd Bodza utca 2. Ügyvezető: Dr. Macsinka Klára E-mail: macsinka.klara@mobil-city.hu	
		Megrendelő: PAGONY Táj- és Kertépítész Iroda (1111 Budapest, Karinthy Frigyes út 24.)	
Tárgy: MINTAKERESZTSZELVÉNYEK	Méretarány: M=1:100	Munkaszám: 7/2018	Dátum: 2018. július
Felelős tervező: <i>Macsinka Klára</i> Macsinka Klára (Tkö, KÉ-K/13-1017)	Tervező: <i>Bosnyákovich Gabriella</i> Bosnyákovich Gabriella (VZ-TEL, KÉ-K/11-01031)	Tervező: Boldizsár Attila	Rajzszám: UT-3.