

# PÁPA VÁROS ÖNKORMÁNYZATÁNAK KÉPVISELŐTESTÜLETE

## H A T Á R O Z A T

### 21/2018. (III.6.) határozat

**Tárgy:** Településszerkezeti terv módosítás jóváhagyása

1. Pápa Város Önkormányzatának Képviselőtestülete a 83. sz. út Pápa - Győr, M1 autópálya (32+574 - 70+250 km sz.) közötti szakaszának 2x2 sávós, főúti kiépítésével érintett útszakaszra, a fejlesztéshez kapcsolódó területbiztosítással összefüggésben jelen határozat 1. melléklete szerint módosítja a 98/2002. (VII.4.) képviselőtestületi határozatával elfogadott Településszerkezeti tervének mellékletét képező TSZT jelű TELEPÜLÉSSZERKEZETI - TERÜLETFELHASZNÁLÁSI TERV-et.
2. A Képviselőtestület felkéri a városi főépítész, hogy gondoskodjon a jóváhagyott Településszerkezeti tervnek az elfogadott módosításokkal egységes szerkezetben történő dokumentálásáról.
3. A Képviselőtestület felkéri a Polgármestert, hogy a módosított településrendezési eszközöket a településfejlesztési koncepcióról, az integrált településfejlesztési stratégiáról és a településrendezési eszközökről, valamint egyes településrendezési sajátos jogintézményekről szóló 314/2012. (XI. 8.) Korm. rendelet 43. § (2) bekezdésében foglalt módon tegye közzé és küldje meg az érintett szerveknek.

Határidő: azonnal és folyamatos


Felelős: Dr. Áldozó Tamás polgármester  
Molnár István városfejlesztési osztályvezető  
Mezei László városi főépítész

Határidő: azonnal és folyamatos

Felelős: Dr. Áldozó Tamás polgármester  
Molnár István városfejlesztési osztályvezető  
Mezei László városi főépítész

Kiadmány hitelül:





  
Dr. Bán Zsófia  
köztisztviselő



# PÁPA

## 83 sz. főút 2x2 sávos fejlesztési projektjének megvalósíthatósága érdekében TSZT és HÉSZ módosítás

### TELEPÜLÉSSZERKEZETI- ÉS TERÜLETFELHASZNÁLÁSI TERV Külterület M = 1 : 20000

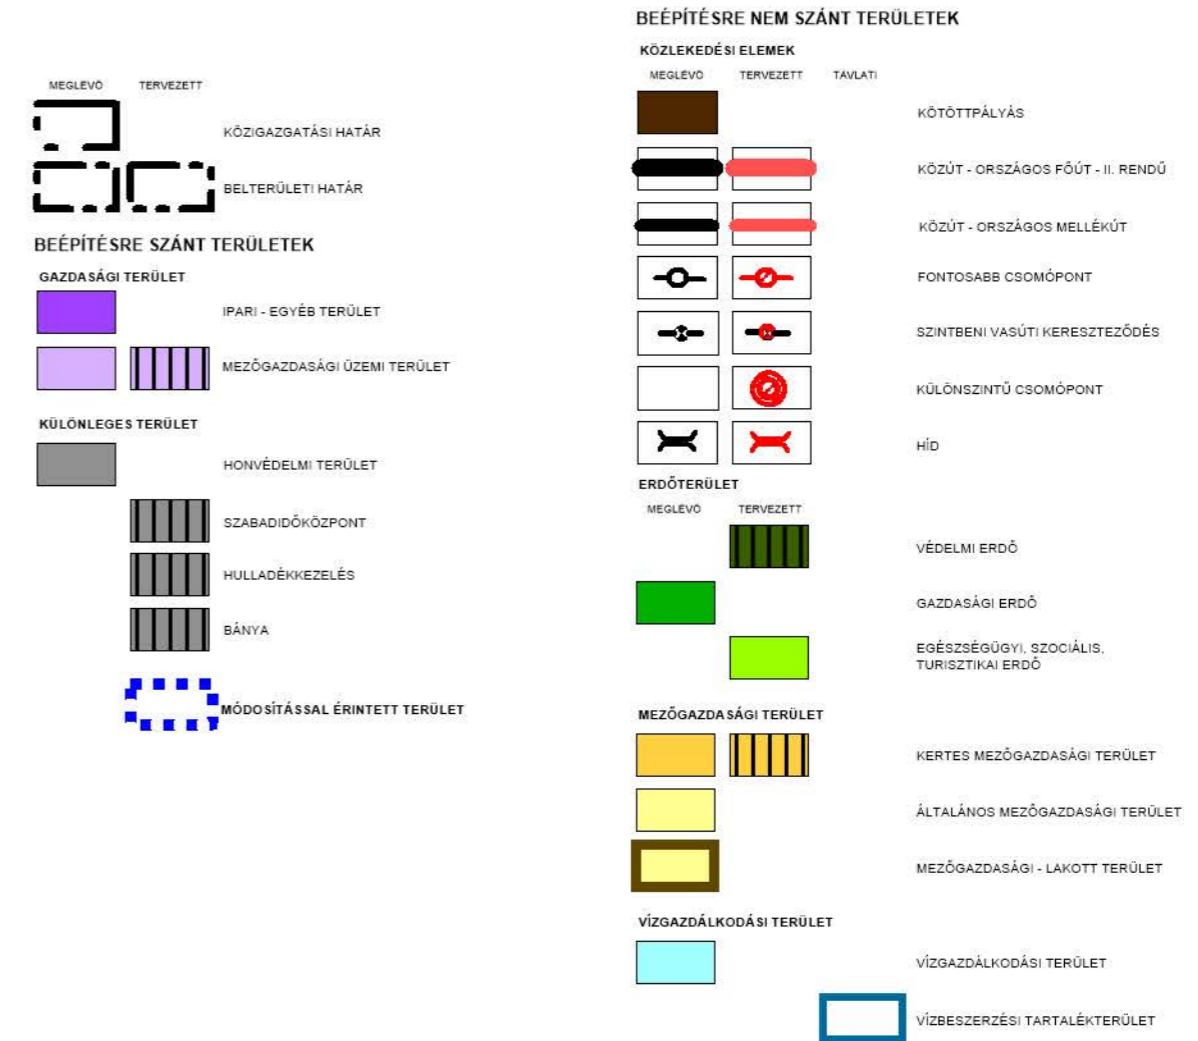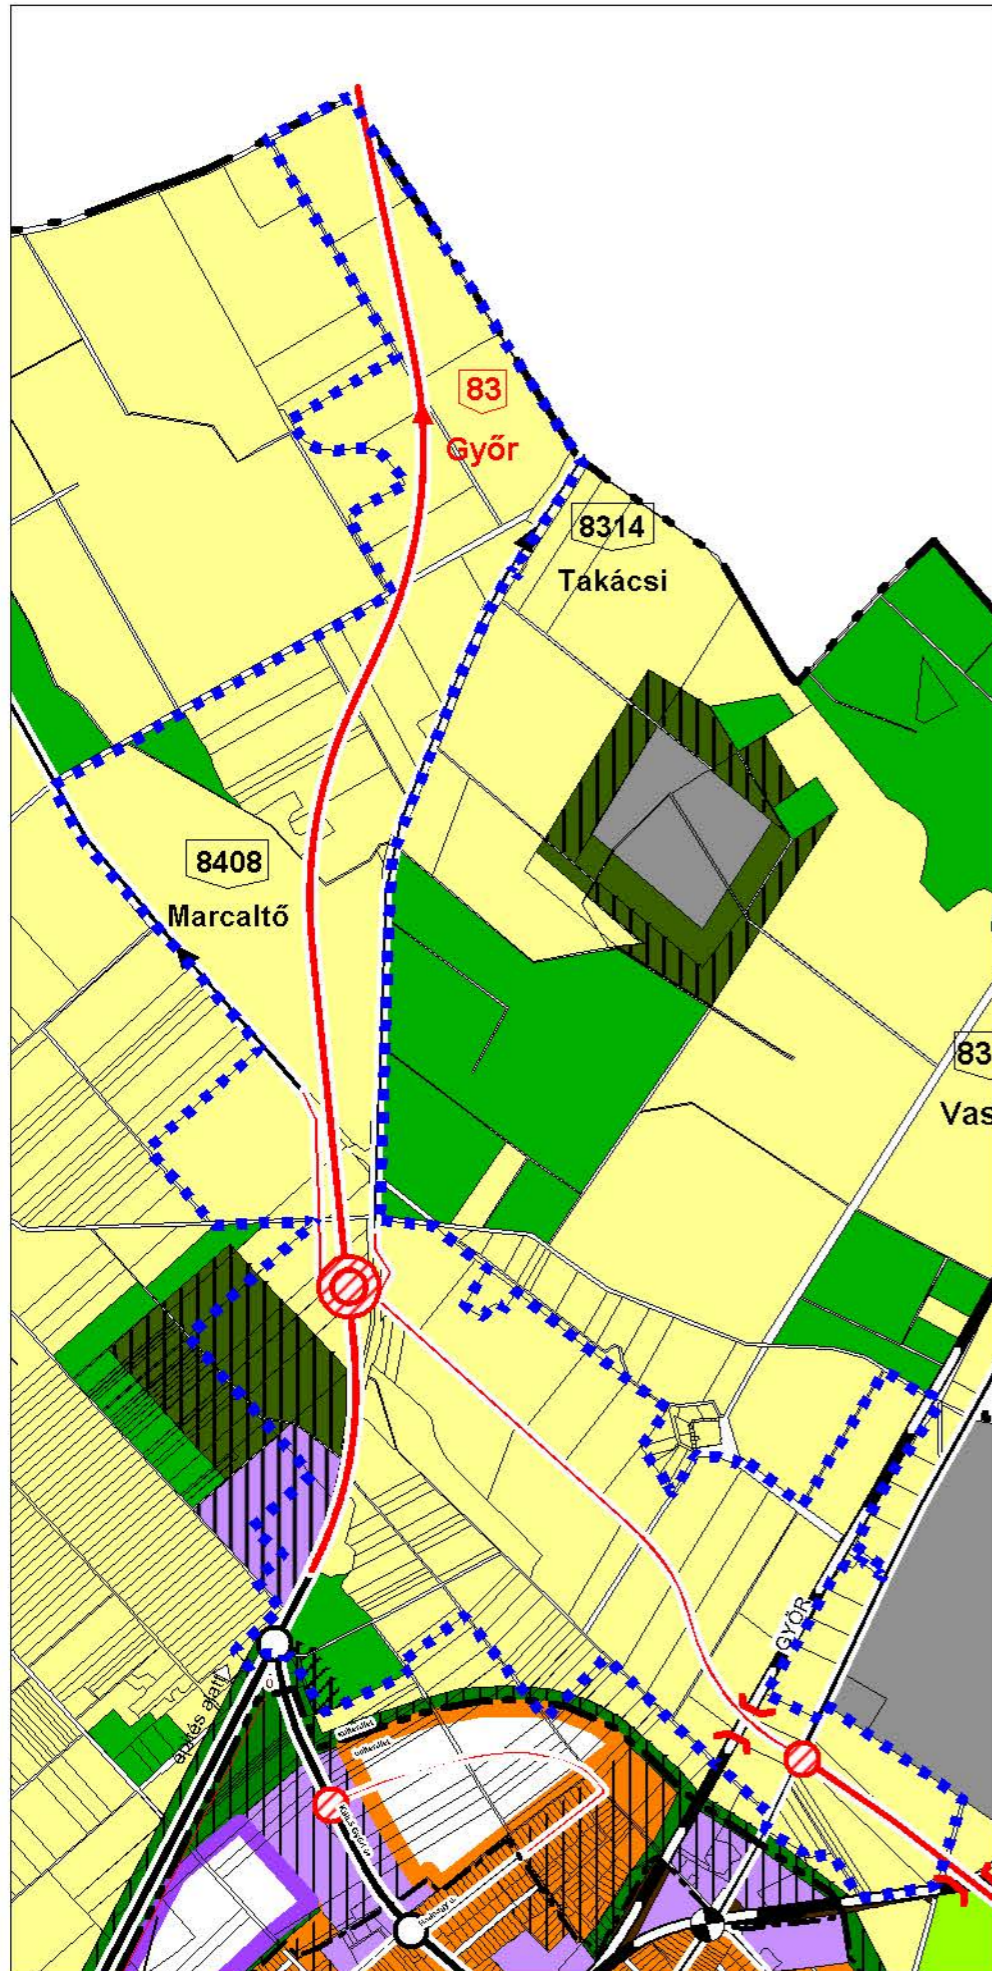

#### 21/2018. (III. 6.) HATÁROZAT 1. MELLÉKLETE

	<b>KASIB</b>	<b>Mérnöki Manager Iroda kft.</b>		Székhely, műterem: 1183 Budapest, Úllói ut 488. E-mail: <a href="mailto:kasib@kasib.hu">kasib@kasib.hu</a> , <a href="mailto:telepules@kasib.hu">telepules@kasib.hu</a> Fax: 290-9191 Tel: 297-1730	Rajzsám: <b>TSZT</b>
	<b>Pápa, Borsosgyőr, Kéttornyulak, Tapolcafő Településszerkezeti terve - módosítás</b>				Munkaszám: 2399
<b>TELEPÜLÉSSZERKEZETI- TERÜLETFELHASZNÁLÁSI TERV</b>				Lépték: M 1:20000	Kelt: 2018. február hó
Ügyvezető igazgató: Zajovics András TTF/1 01-4075, TR 01-4075 Munkó Kamara: 01-3526, 01-58206 TKÖ, TE, TH, TV		Településtervező: Báizsné Nagy-Pál Anna E/1 01-0574, TTF/1 01-0574, TR 01-0574		KÖZLEKEDÉS Fővárosi Tervező Iroda Kft. Rhorer Ádám Közlekedésmérnök TKÖ 01-3157	
Vezető Településtervező: Pintér Ferenc E 01-1719, TTF/1 01-1719 TR 01-1719, SZTT 01-1719		KÖZMŰ- ÉS ENERGETIKAI Tervező Kft. Fazósz Zsuzsanna pk. gépészmérnök, pk. városépítési szakmérnök TE, TH, TV-01-2418		KÖRNYEZET- ÉS VÉDELMI, ZÖLDTERÜLET RENDEZÉS Koprács Ildikó K 01-5171, TK 01-5171, TR 01-5171	