

Pápa
Területfelhasználási terv módosítása
Szabó Ervin u.-Szilágyi J. u.-Bocsor I. u.-Teleki u. tömb



Jelmagyarázat:

Állami alapadatok

Tervezési terület

Gyalogút

Területfelhasználások:

Ln Nagyvárosias lakóterület

Lk Kisvárosias lakóterület

Lke Kertvárosias lakóterület


Vk Központi vegyes terület

Z Zöldterület

Vízgazdálkodási terület, árok stb.

Övezet jele:

A/B Területfelhasználás/Szintterület sűrűség

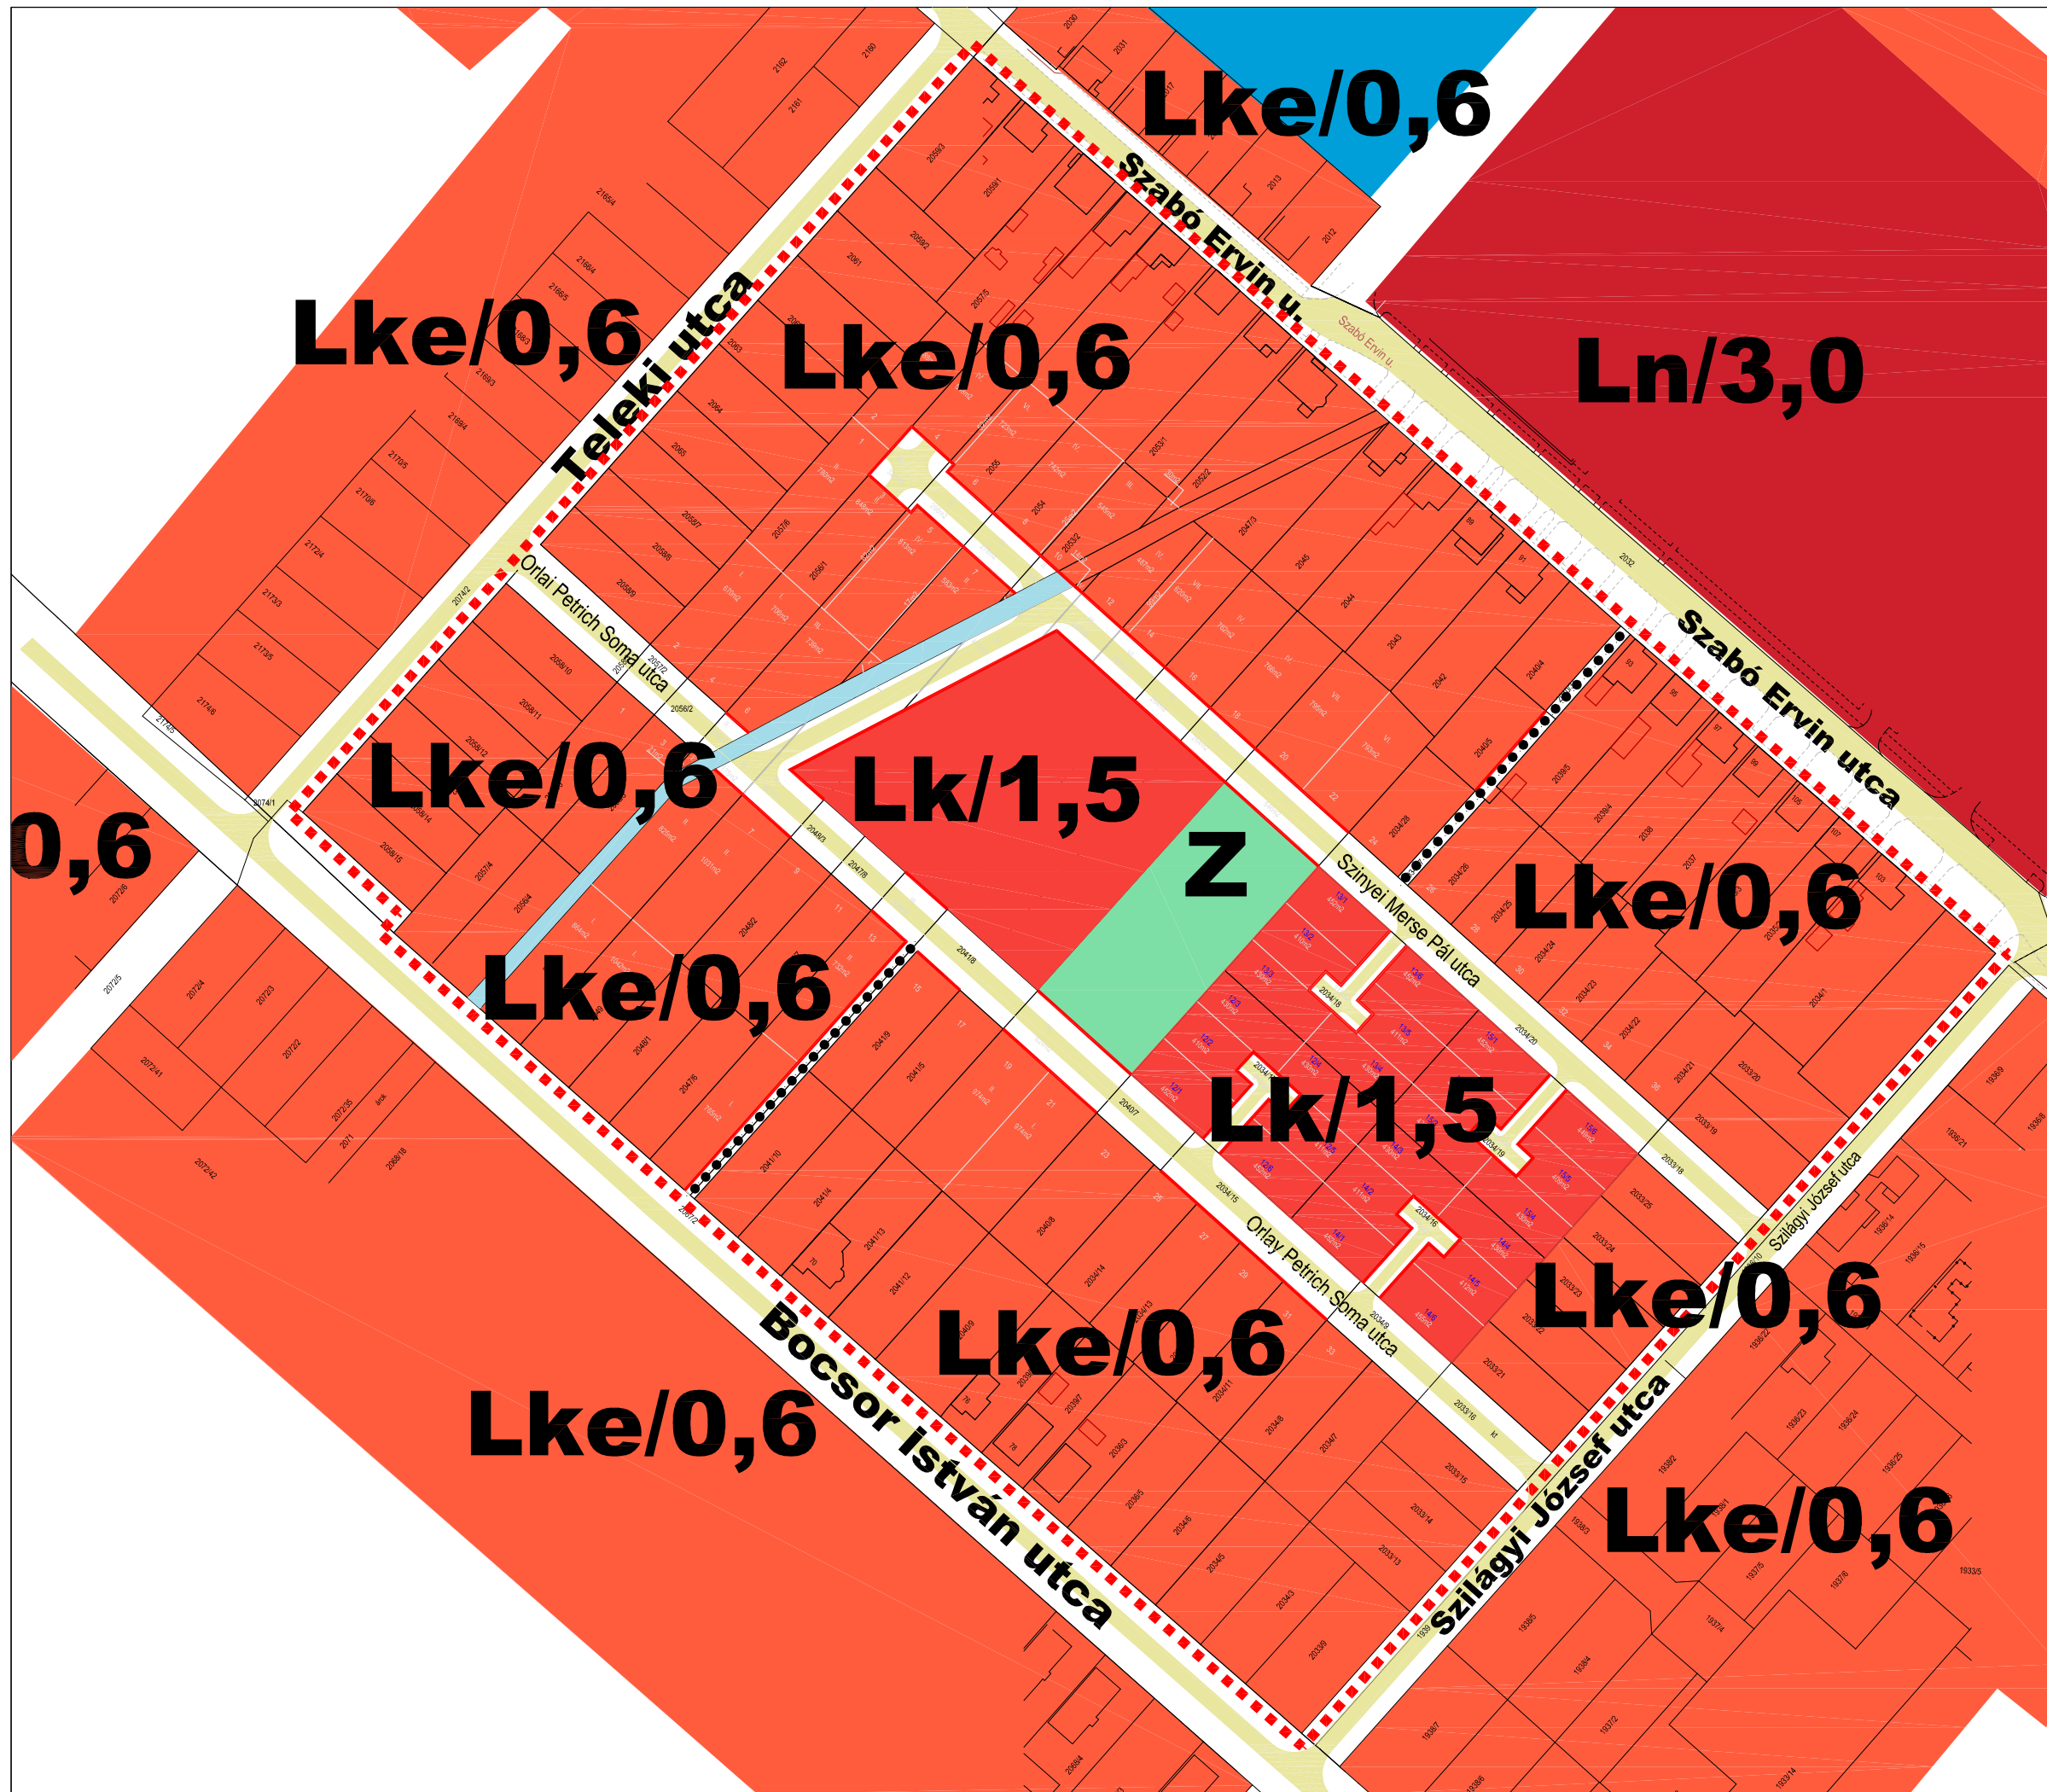

Jóváhagyva: 34/2011.(III.17.) határozattal.

*KÉSZÜLT AZ ÁLLAMI ALAPADATOK FELHASZNÁLÁSÁVAL. A TERV A TERVEZŐ SZELLEMI TULAJDONA, MELYNÉK VÉDELME TÖRVÉNY BIZTOSÍTJA.

T·P		TALENT - PLAN Tervező, Szolgáltató és Kereskedelmi Kft. 9023 Győr, Richter J. u. 11.; Tel: (96) 418-373; Fax: (96) 418-699; E-mail: talent_plan@arrabonet.hu; www.talent-plan.hu	
TERVEZŐ: HÉMETH SYLLA okl. építészmérnök TTI 08-8066	HELYSZÍN: PÁPA POLGÁRMESTERI HIVATAL 8500 Pápa, Fő u. 12.	NYITÁRSZÁM: 2011.03.31.	LEPTÉL: M=1:2000
TERVEZÉS: HÉMETH ATTLA közlekedés vezetőtervező K16-1/08-513; V34-2/08-8513	HELYSZÍN TARTÓ: PÁPA TELEPÜLÉSRENDÉZÉSI TERV RÉSZTERÜLET MÓDOSÍTÁS Szabó Ervin u.-Szilágyi J. u.-Bocsor I. u.-Teleki u. tömb	TERVEZÉS SZERKEZET:	TERVEZÉS SZERKEZET:
TARTÓTERVEZŐ: CSÉH-HÉMETH IDA településrendező TT 08-0477	FAJLNEVEZÉS: TERÜLETFELHASZNÁLÁSI TERV MÓDOSÍTÁSA - RÉSZTERÜLET Szabó Ervin u.-Szilágyi J. u.-Bocsor I. u.-Teleki u. tömb	RAJZTÍPUS:	SZ - 1/m