


**KÖTELEZŐ SZABALYOZÁSI ELEMEK**

- Szabályozási vonal
- Építési övezet, övezeti határa
- Építési övezet, övezeti jele
- Építési hely
- Szabályozási méret
- Belsőterület kötelezettség
- Szabályozási terv hatálya
- TÁJÉKOZTATÓ ELEMEK**
- Javasolt belterületi határ
- Nyílvánított régészeti lelőhely
- Szennyvíztisztító védőtávolsága
- ALAPTÉRKEPI ELEMEK**
- Szintvonal és magassága
- Alrészlethatár és jele
- Teltek és helyrajzi szám
- Belterületi határ

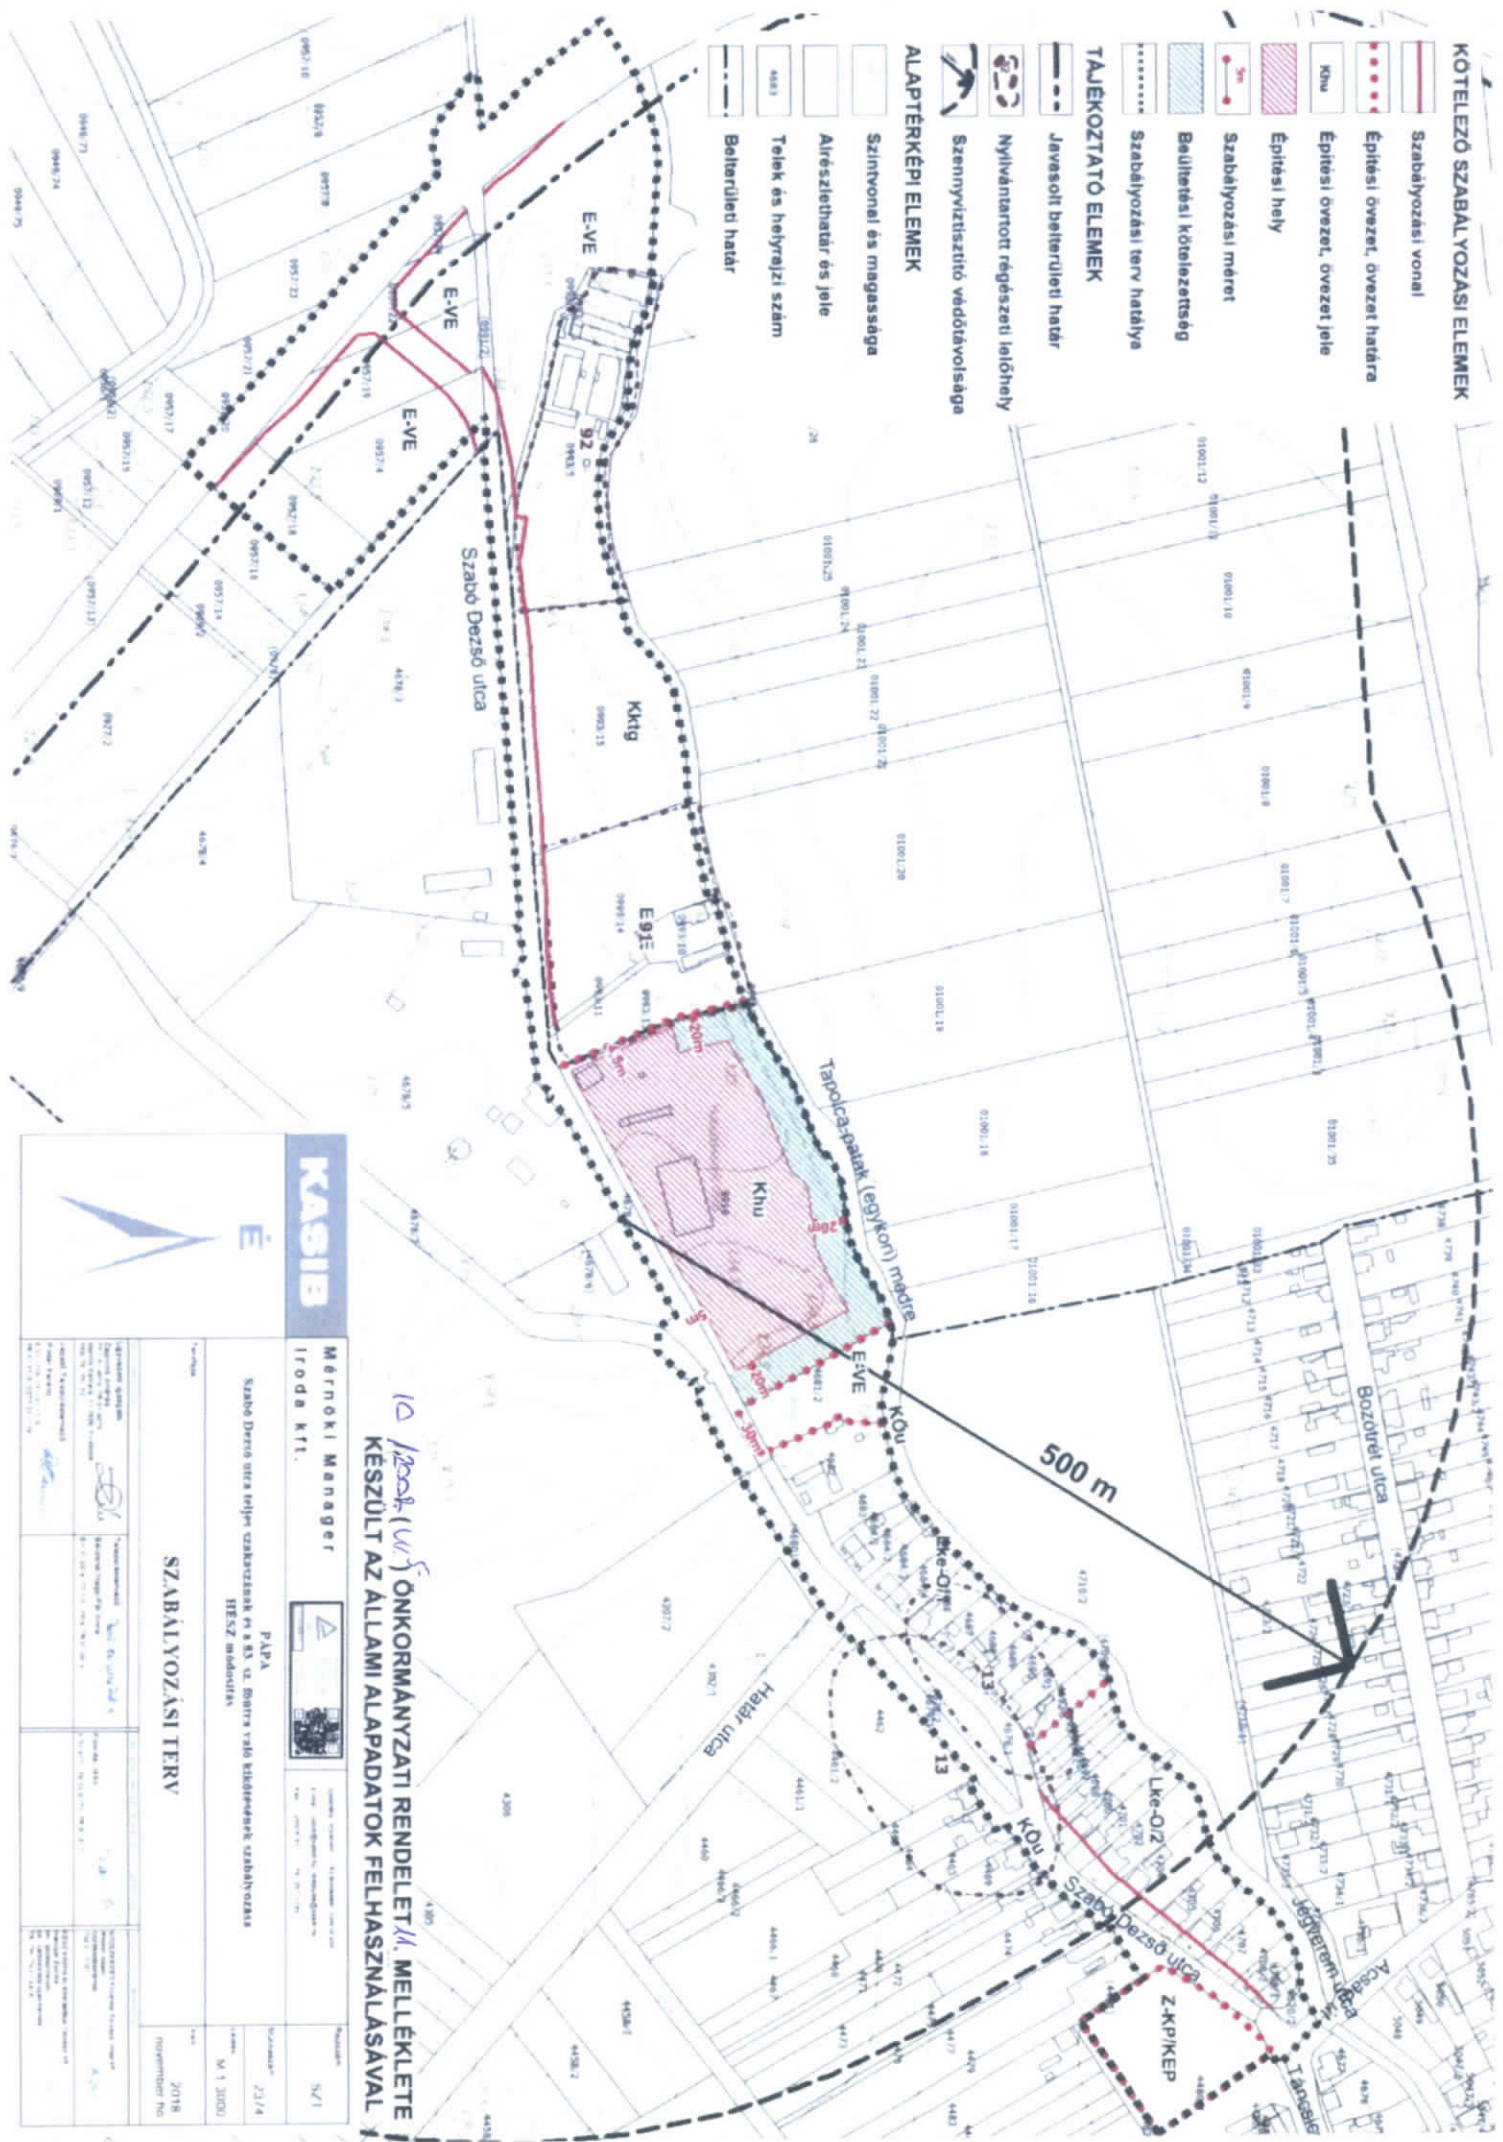

*10/2018 (VI. 11.) ÖNKORMÁNYZATI RENDELETtel, MELLEKLETE KÉSZÜLT AZ ÁLLAMI ALAPADATOK FELHASZNÁLÁSÁVAL*

<b>KASIB</b>		Mérnöki Manager Iroda Kft.		PÁPA	
Szabó Dezső utca helyes szabványosítás és a 83. sz. Munkaügyi központi szabványosítás HÉSZ módosítva				SZABALYOZÁSI TERV	
Szabványosítás		Munkaügyi központi szabványosítás		HÉSZ módosítva	
2018. november 14.		2018. november 14.		2018. november 14.	