


# HELYSZÍNRAJZ M=1:500

**TIMPAÓÓÓ**  
ÉPÍTÉSZIRODA  
8500 PÁPA, Rákóczi utca 26.  
Tel./fax: 89/321-606

Építész

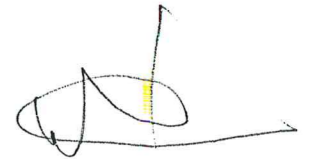


Németh Csaba  
E 2/19-0054/04  
Györkös György

Építmény

Pápa, Kilián Itp., 1966/5. hrsz.  
Orvosi rendelő és tanácsadó  
Akadálymentesítés

Megrendelő

Pápa Város Önkormányzata

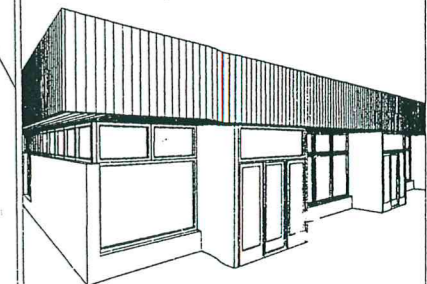

Dátum 2008.09

Tervszám 2008/45

Méretarány 1:500



Terv

**HELYSZÍNRAJZ**

Rajzszám


**H-0**

Terepszint : 0,00 m  
Padlószint : 0,00 m  
Belmagasság : 3,80 m  
Építménymagasság : 5,25 m  
Hasznos alapterület : 284,41 m<sup>2</sup>  
Beépített alapterület : 317,75 m<sup>2</sup>

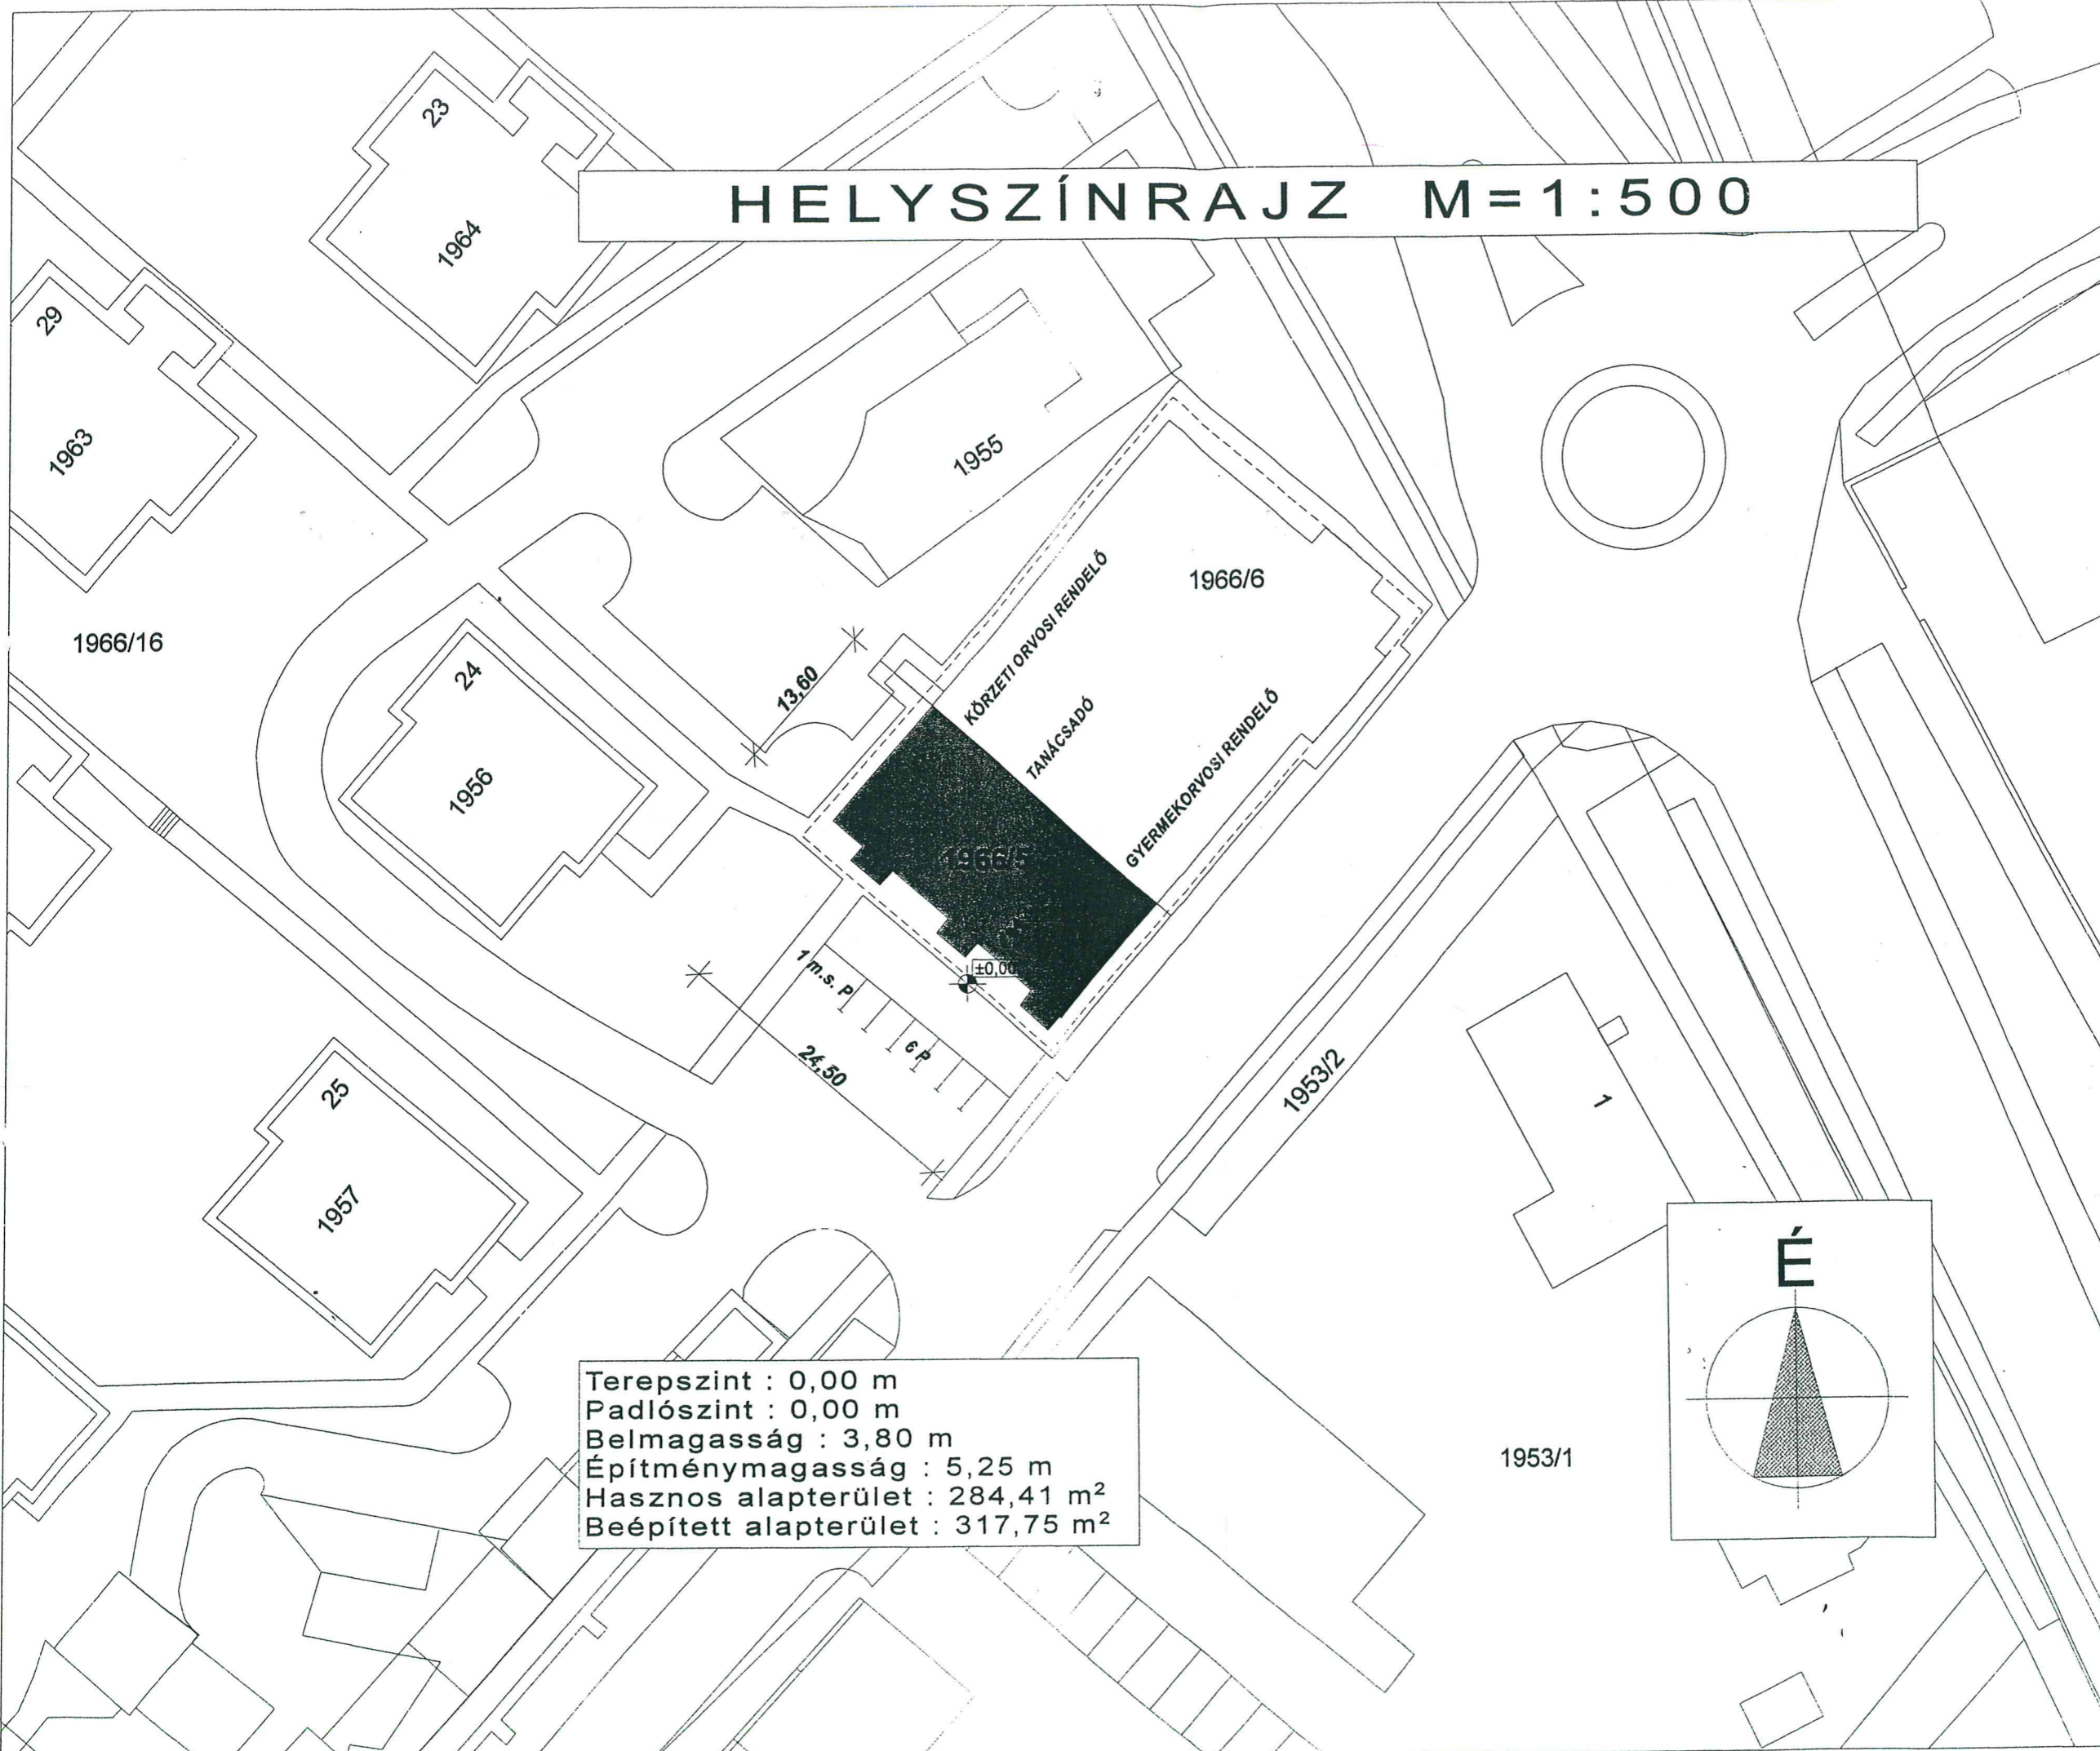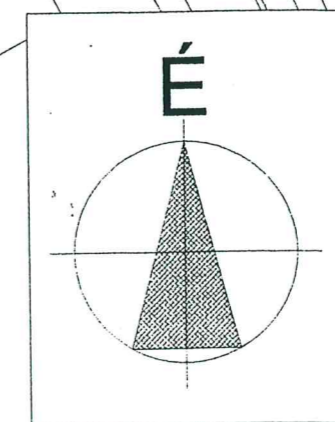



# FELMÉRÉSI ALAPRAJZ M=1:100

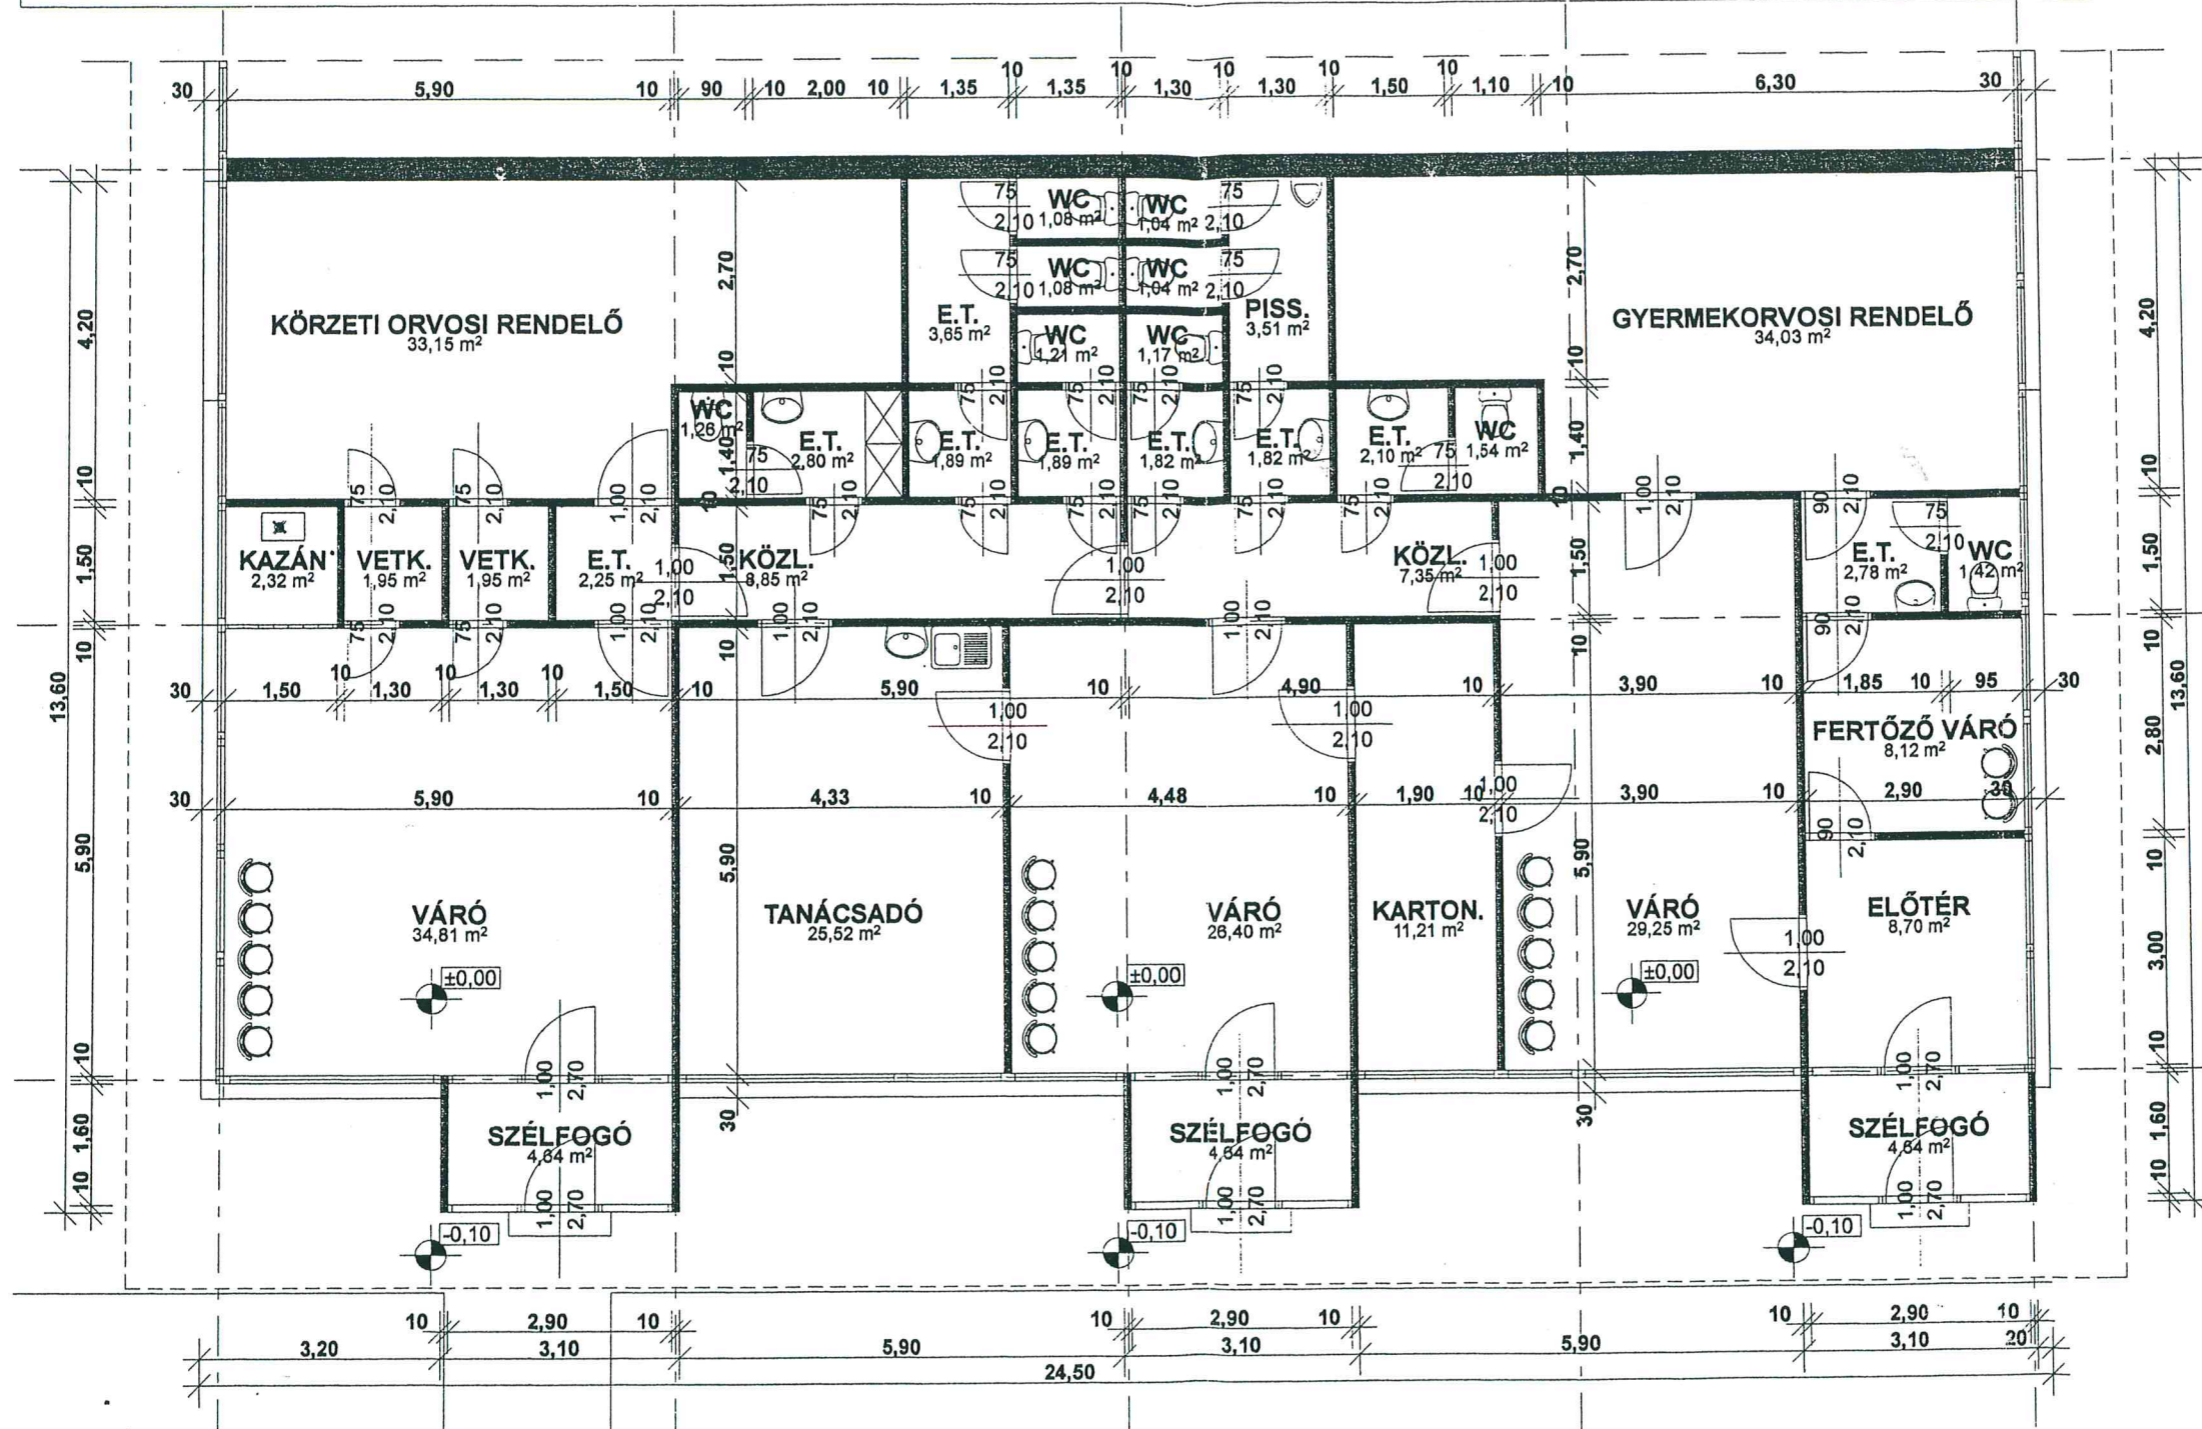

**TIMPANON**  
ÉPÍTÉSZIRODA

8500 PÁPA, Rákóczi utca 26.  
Tel./fax: 89/321-606

Építész


Németh Csaba  
E 2/19-C054/04  
Győrköcs György

Építmény

Pápa, Kilián ltp., 1966/5. hrsz.  
Orvosi rendelő és tanácsadó  
Akadémia-entésítés

Megrendelő

Pápa Város Önkormányzata

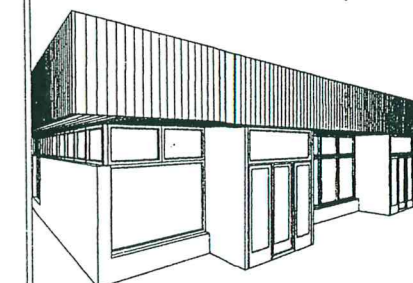

Dátum

2008.11.

Tervszám

2008/45

Méretarány

1:100

Terv



**FELMÉRÉSI  
ALAPRAJZ**

Rajzszám


**F-1**



# ALAPRAJZ M=1:100

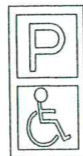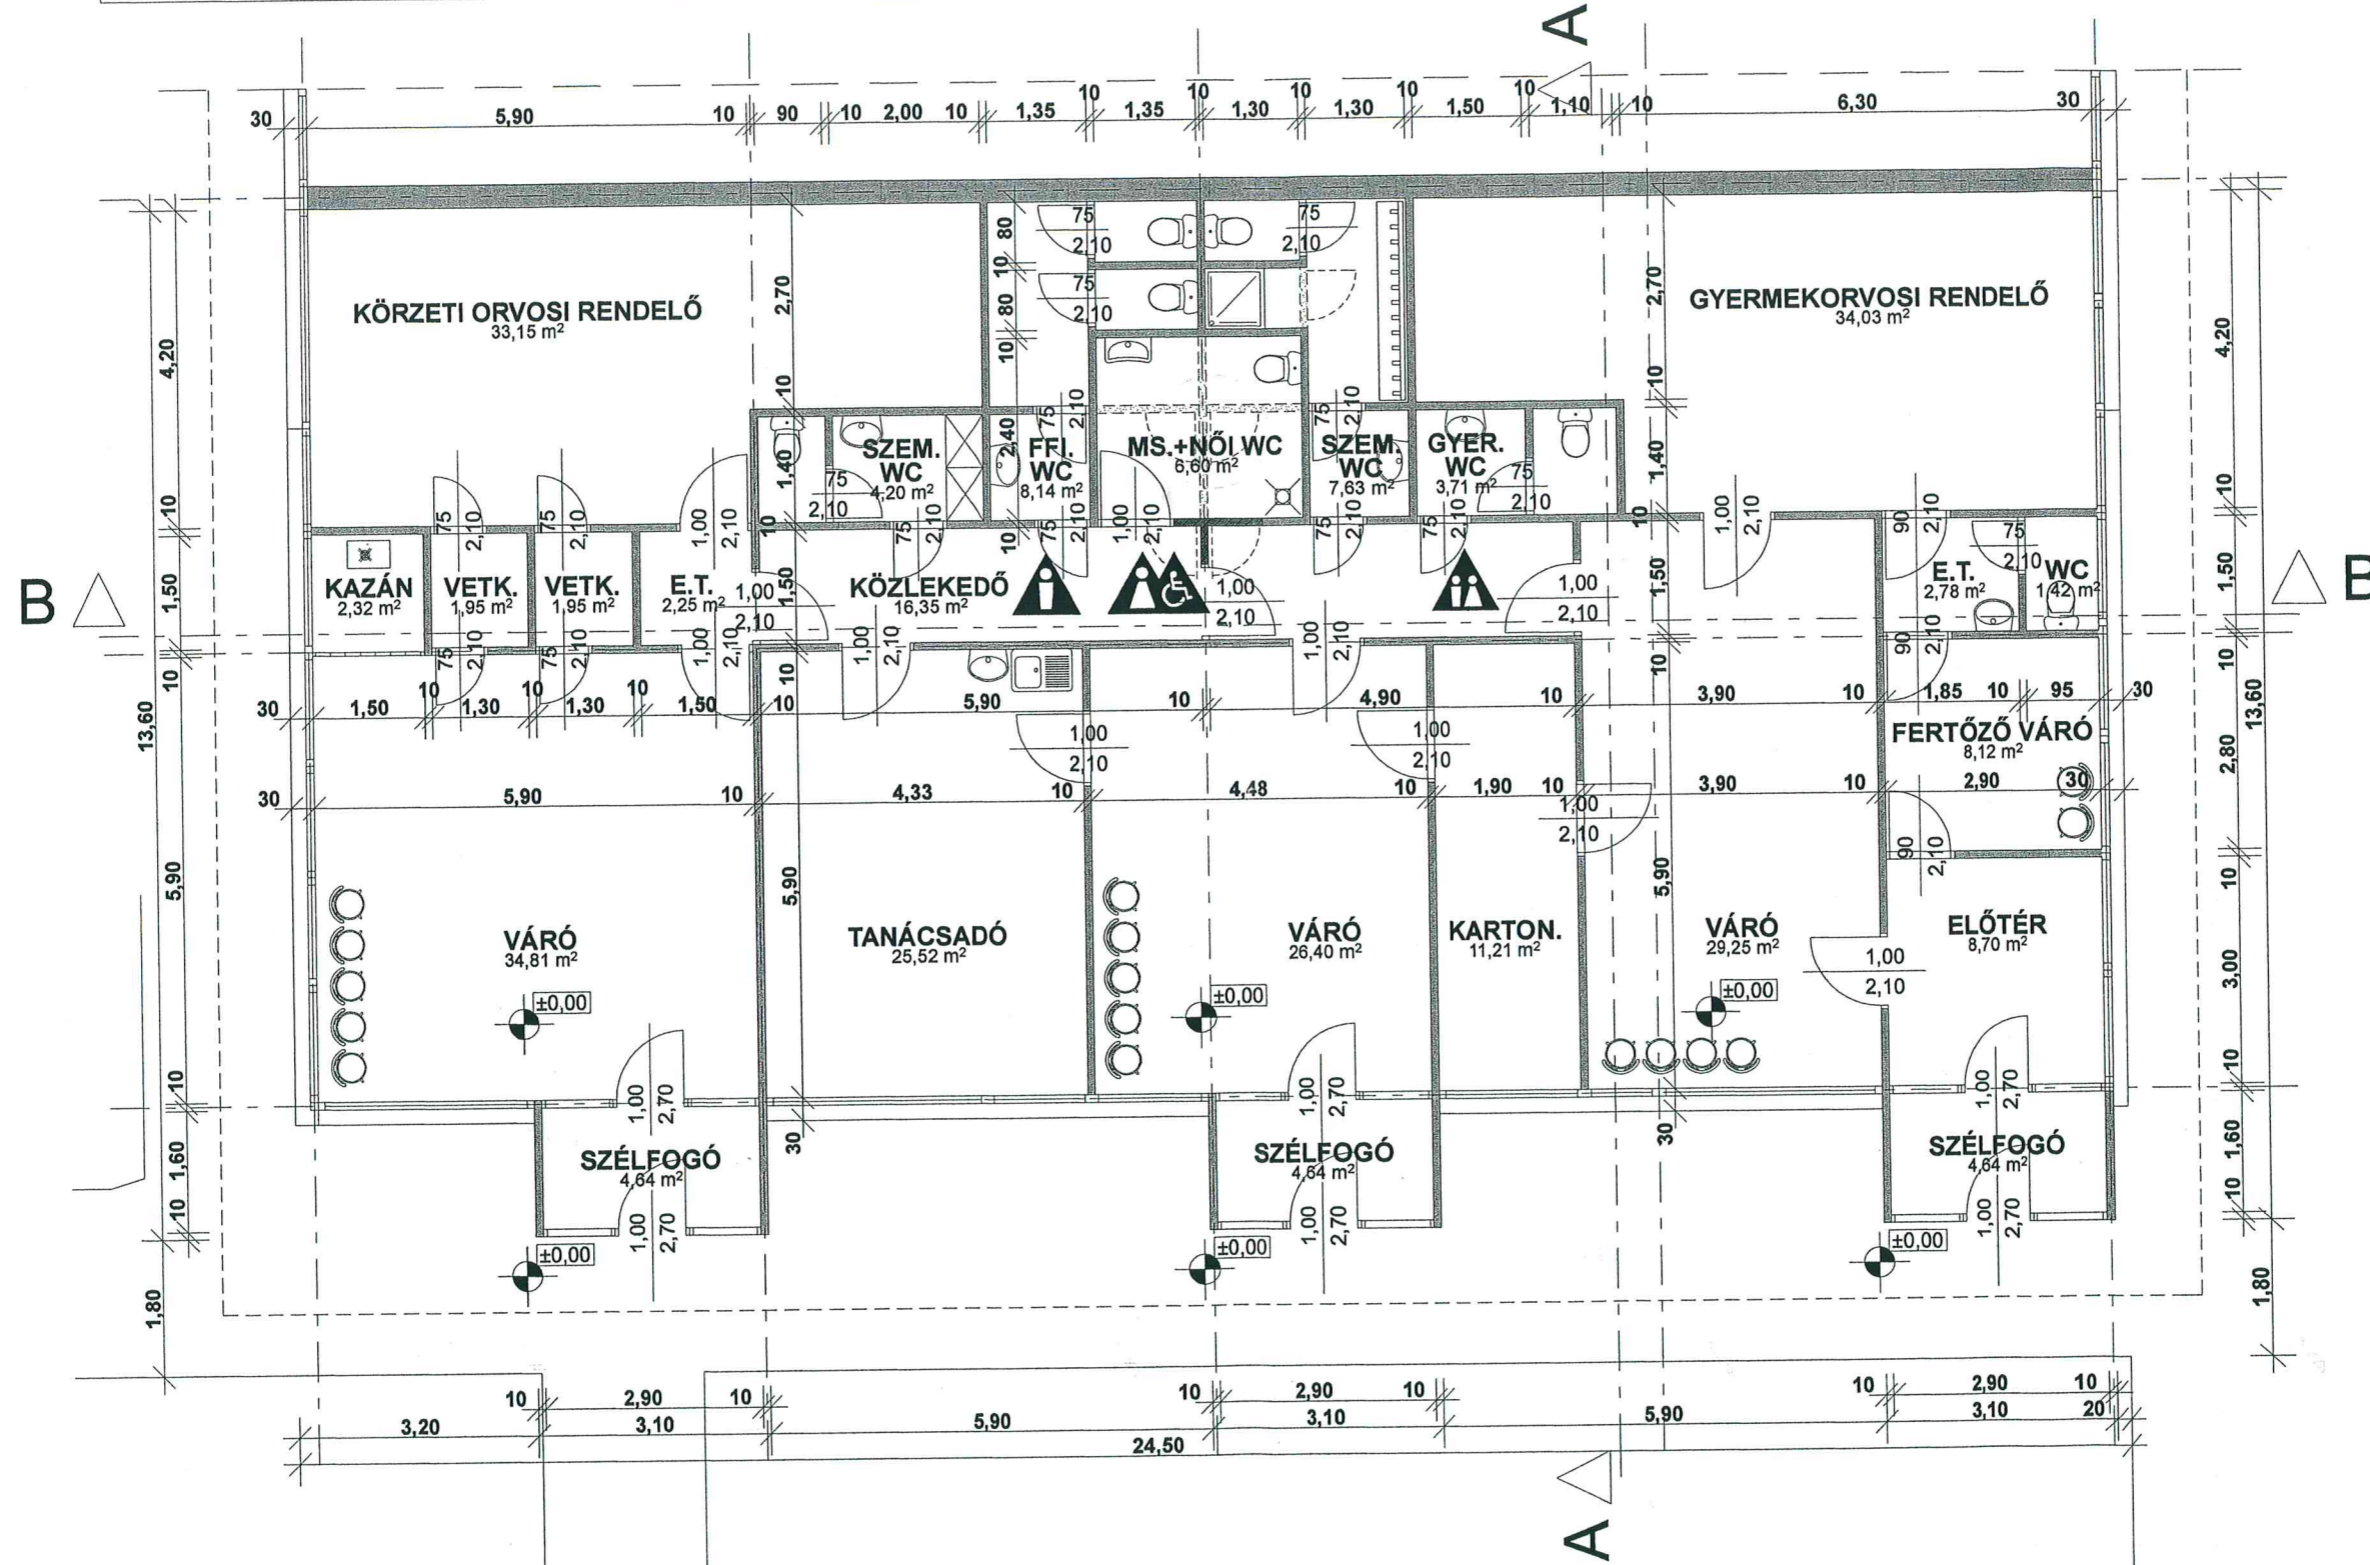


- meglévő, megmaradó fal
- új falszerkezet
- bontandó falszakasz

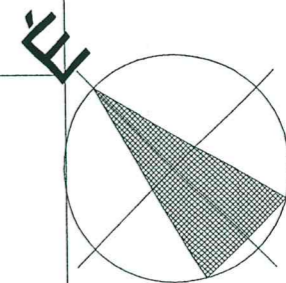

8500 PÁPA, Rákóczi utca 26.  
Tel./fax: 89/321-606

Építész

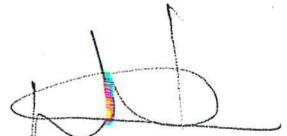

Németh Csaba  
E 2/19-0054/04  
Györkös György

Építmény

Pápa, Kilián ltp., 1966/5. hrsz.  
Orvosi rendelő és tanácsadó  
Akadálymentesítés

Megrendelő

Pápa Város Önkormányzata



Dátum 2008.11.

Tervszám 2008/45

Méretarány 1:100

Terv

## ALAPRAJZ

Rajzszám

# E-1



Építész




Németh Csaba  
E 2/19-0054/04  
Györkös György

Építmény

Pápa, Kilián ltp., 1966/5. hrsz.  
Orvosi rendelő és tanácsadó  
Akadálymentesítés

Megrendelő

Pápa Város Önkormányzata

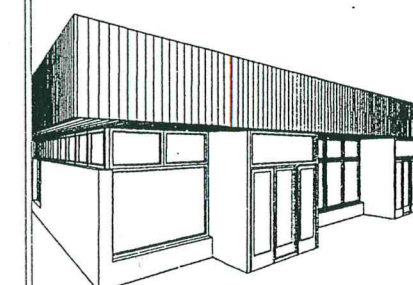

Dátum

2008.11.

Tervszám

2008/45

Méretarány

1:100


Terv

**A-A METSZET**  
**B-B METSZET**


Rajzszám

**E-2**

## A-A METSZET M=1:100

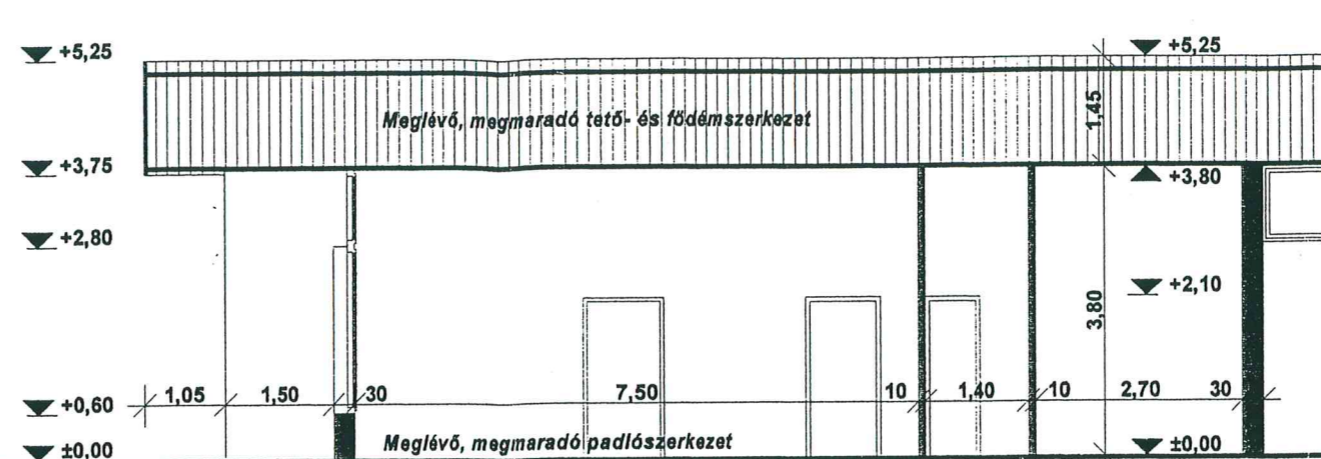


## B-B METSZET M=1:100

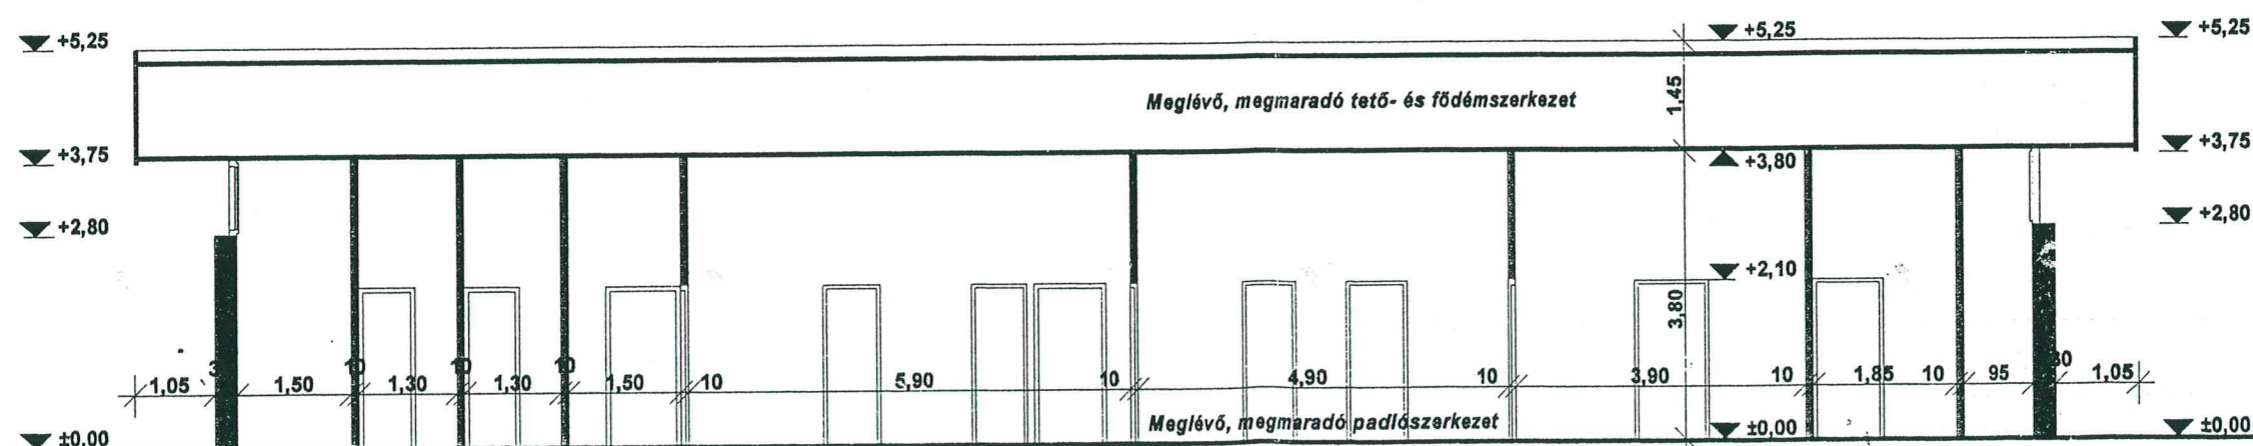



Építész

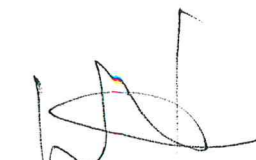


Németh Csaba  
E 2/19-0054/04  
Györkös György

Építmény

Pápa, Kilián ltp., 1966/5. hrsz.  
Orvosi rendelő és tanácsadó  
Akadálymentesítés

Megrendelő

Pápa Város Önkormányzata

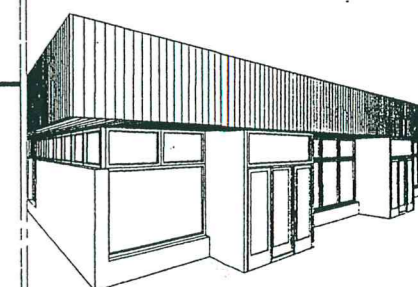

Dátum

2008.11.

Tervszám

2008/45

Méretarány

1:100


Terv

**HOMLOKZATOK**


Rajzszám

**E-3**


**DÉLKELETI HOMLOKZAT M=1:100**

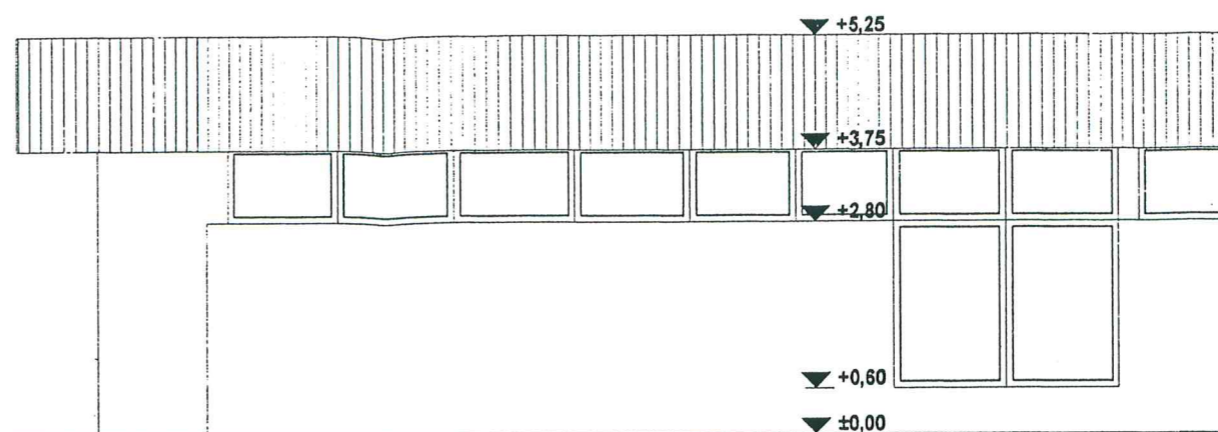





**DÉLNYUGATI HOMLOKZAT M=1:100**

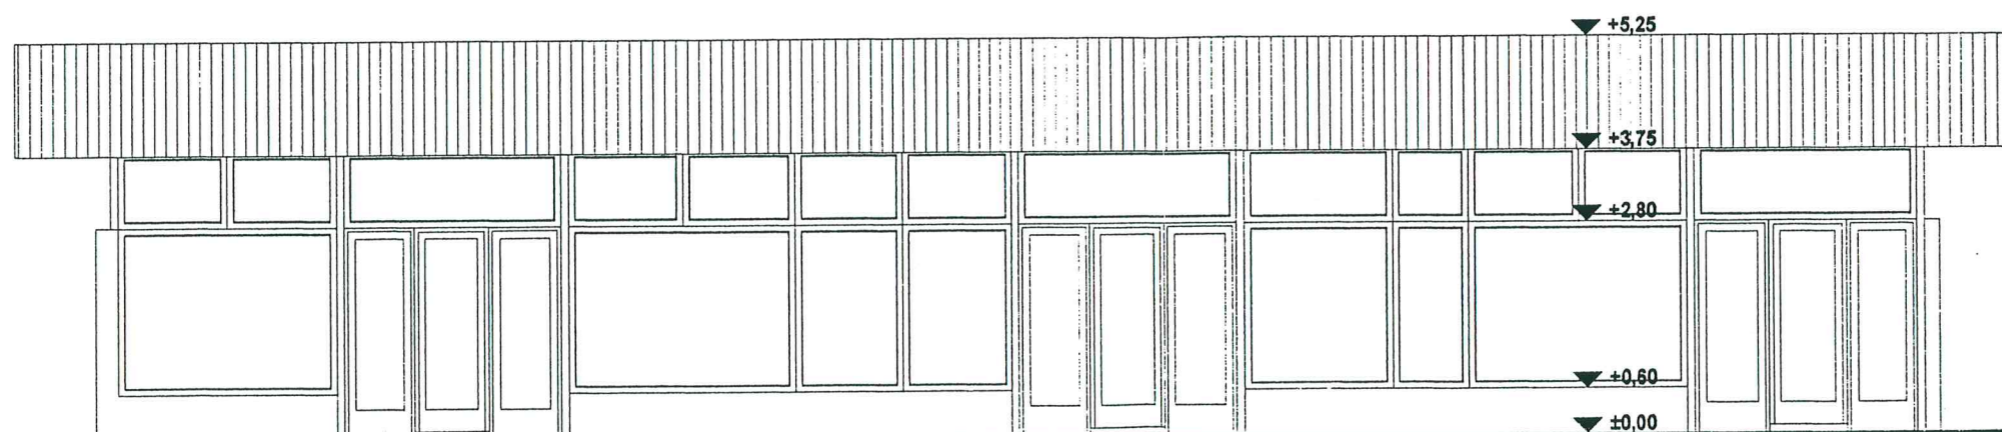

**ÉSZAKNYUGATI HOMLOKZAT M=1:100**

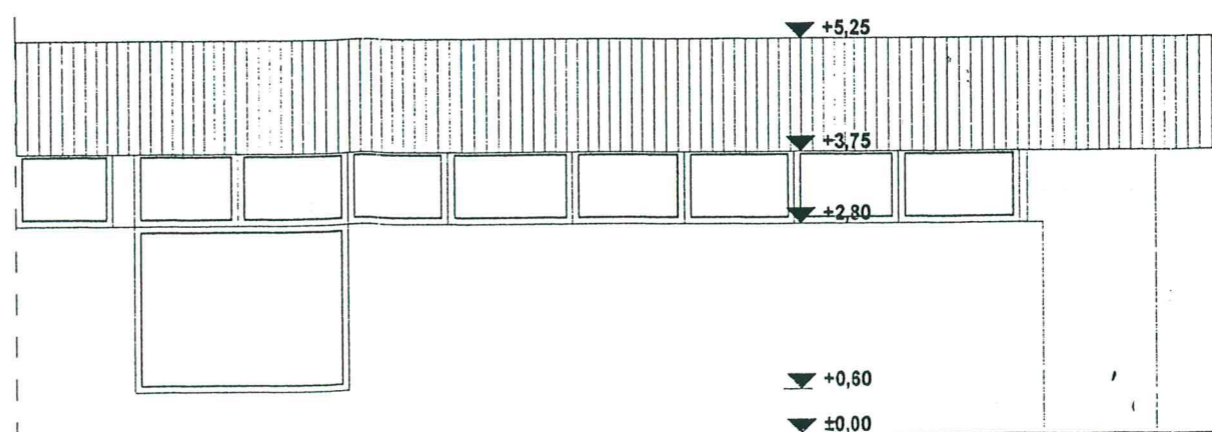



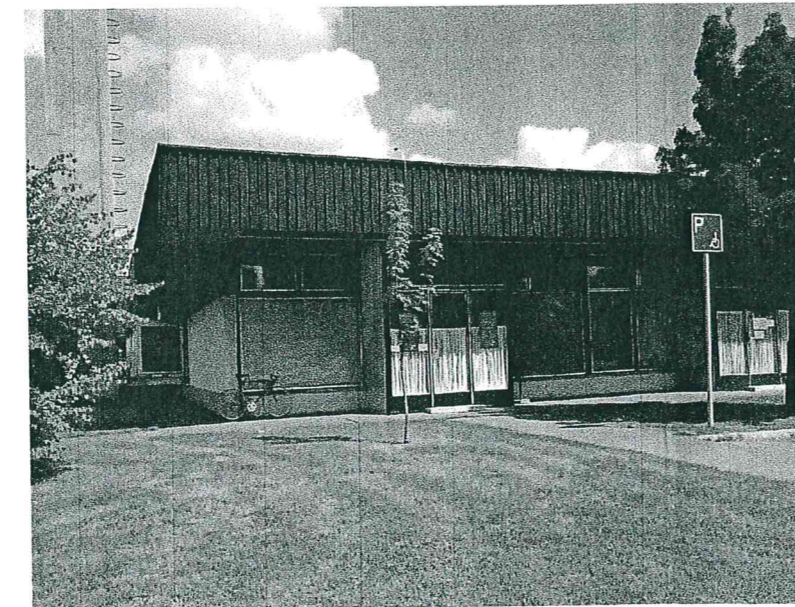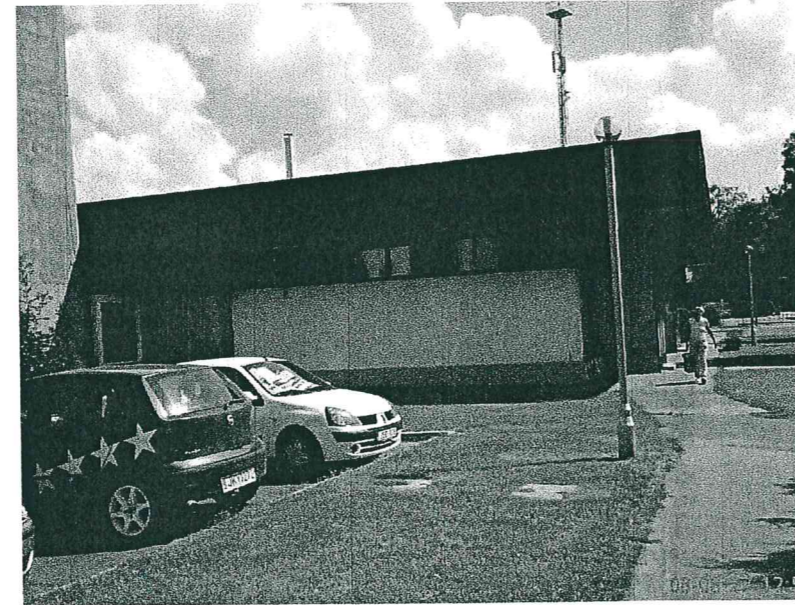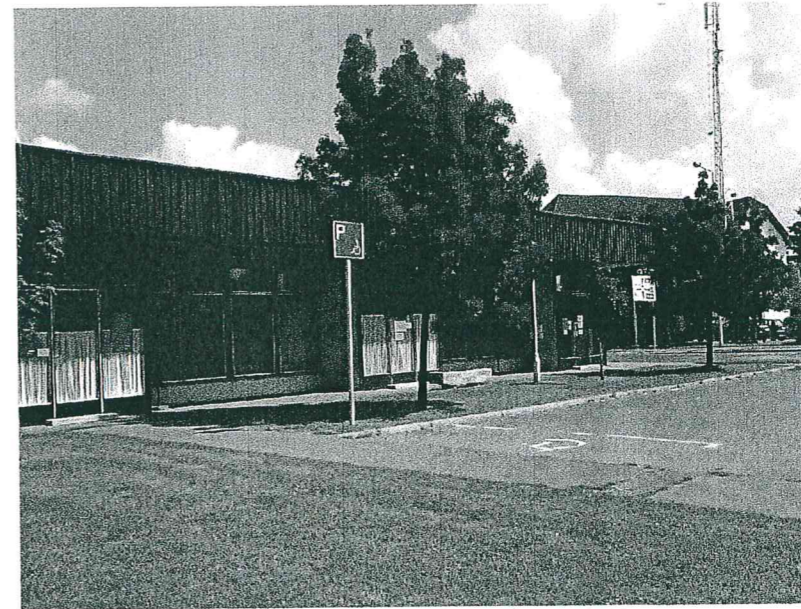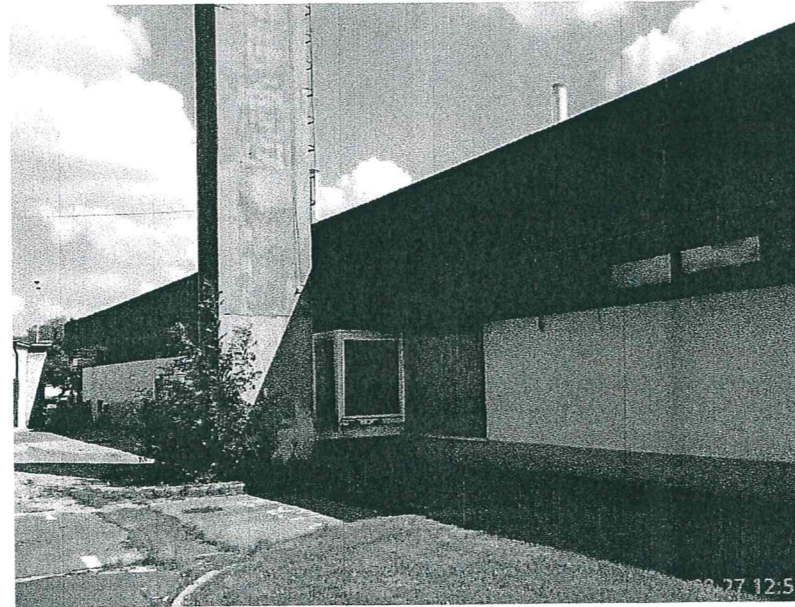

8500 PÁPA, Rákóczi utca 26.  
Tel./fax: 89/321-606

Építész


Németh Csaba  
E 2/19-0054/04  
Györkös György

Építmény

Pápa, Kilián ltp., 1966/5. hrsz.  
Orvosi rendelő és tanácsadó  
Akadálymentesítés

Megrendelő

Pápa Város Önkormányzata

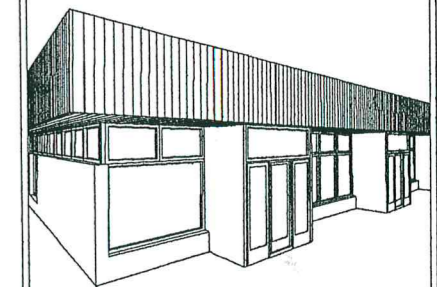

Dátum 2008.11.


Tervszám 2008/45

Méretarány 1:100

Terv  
**FOTÓK**

Rajzszám  
**E-4**



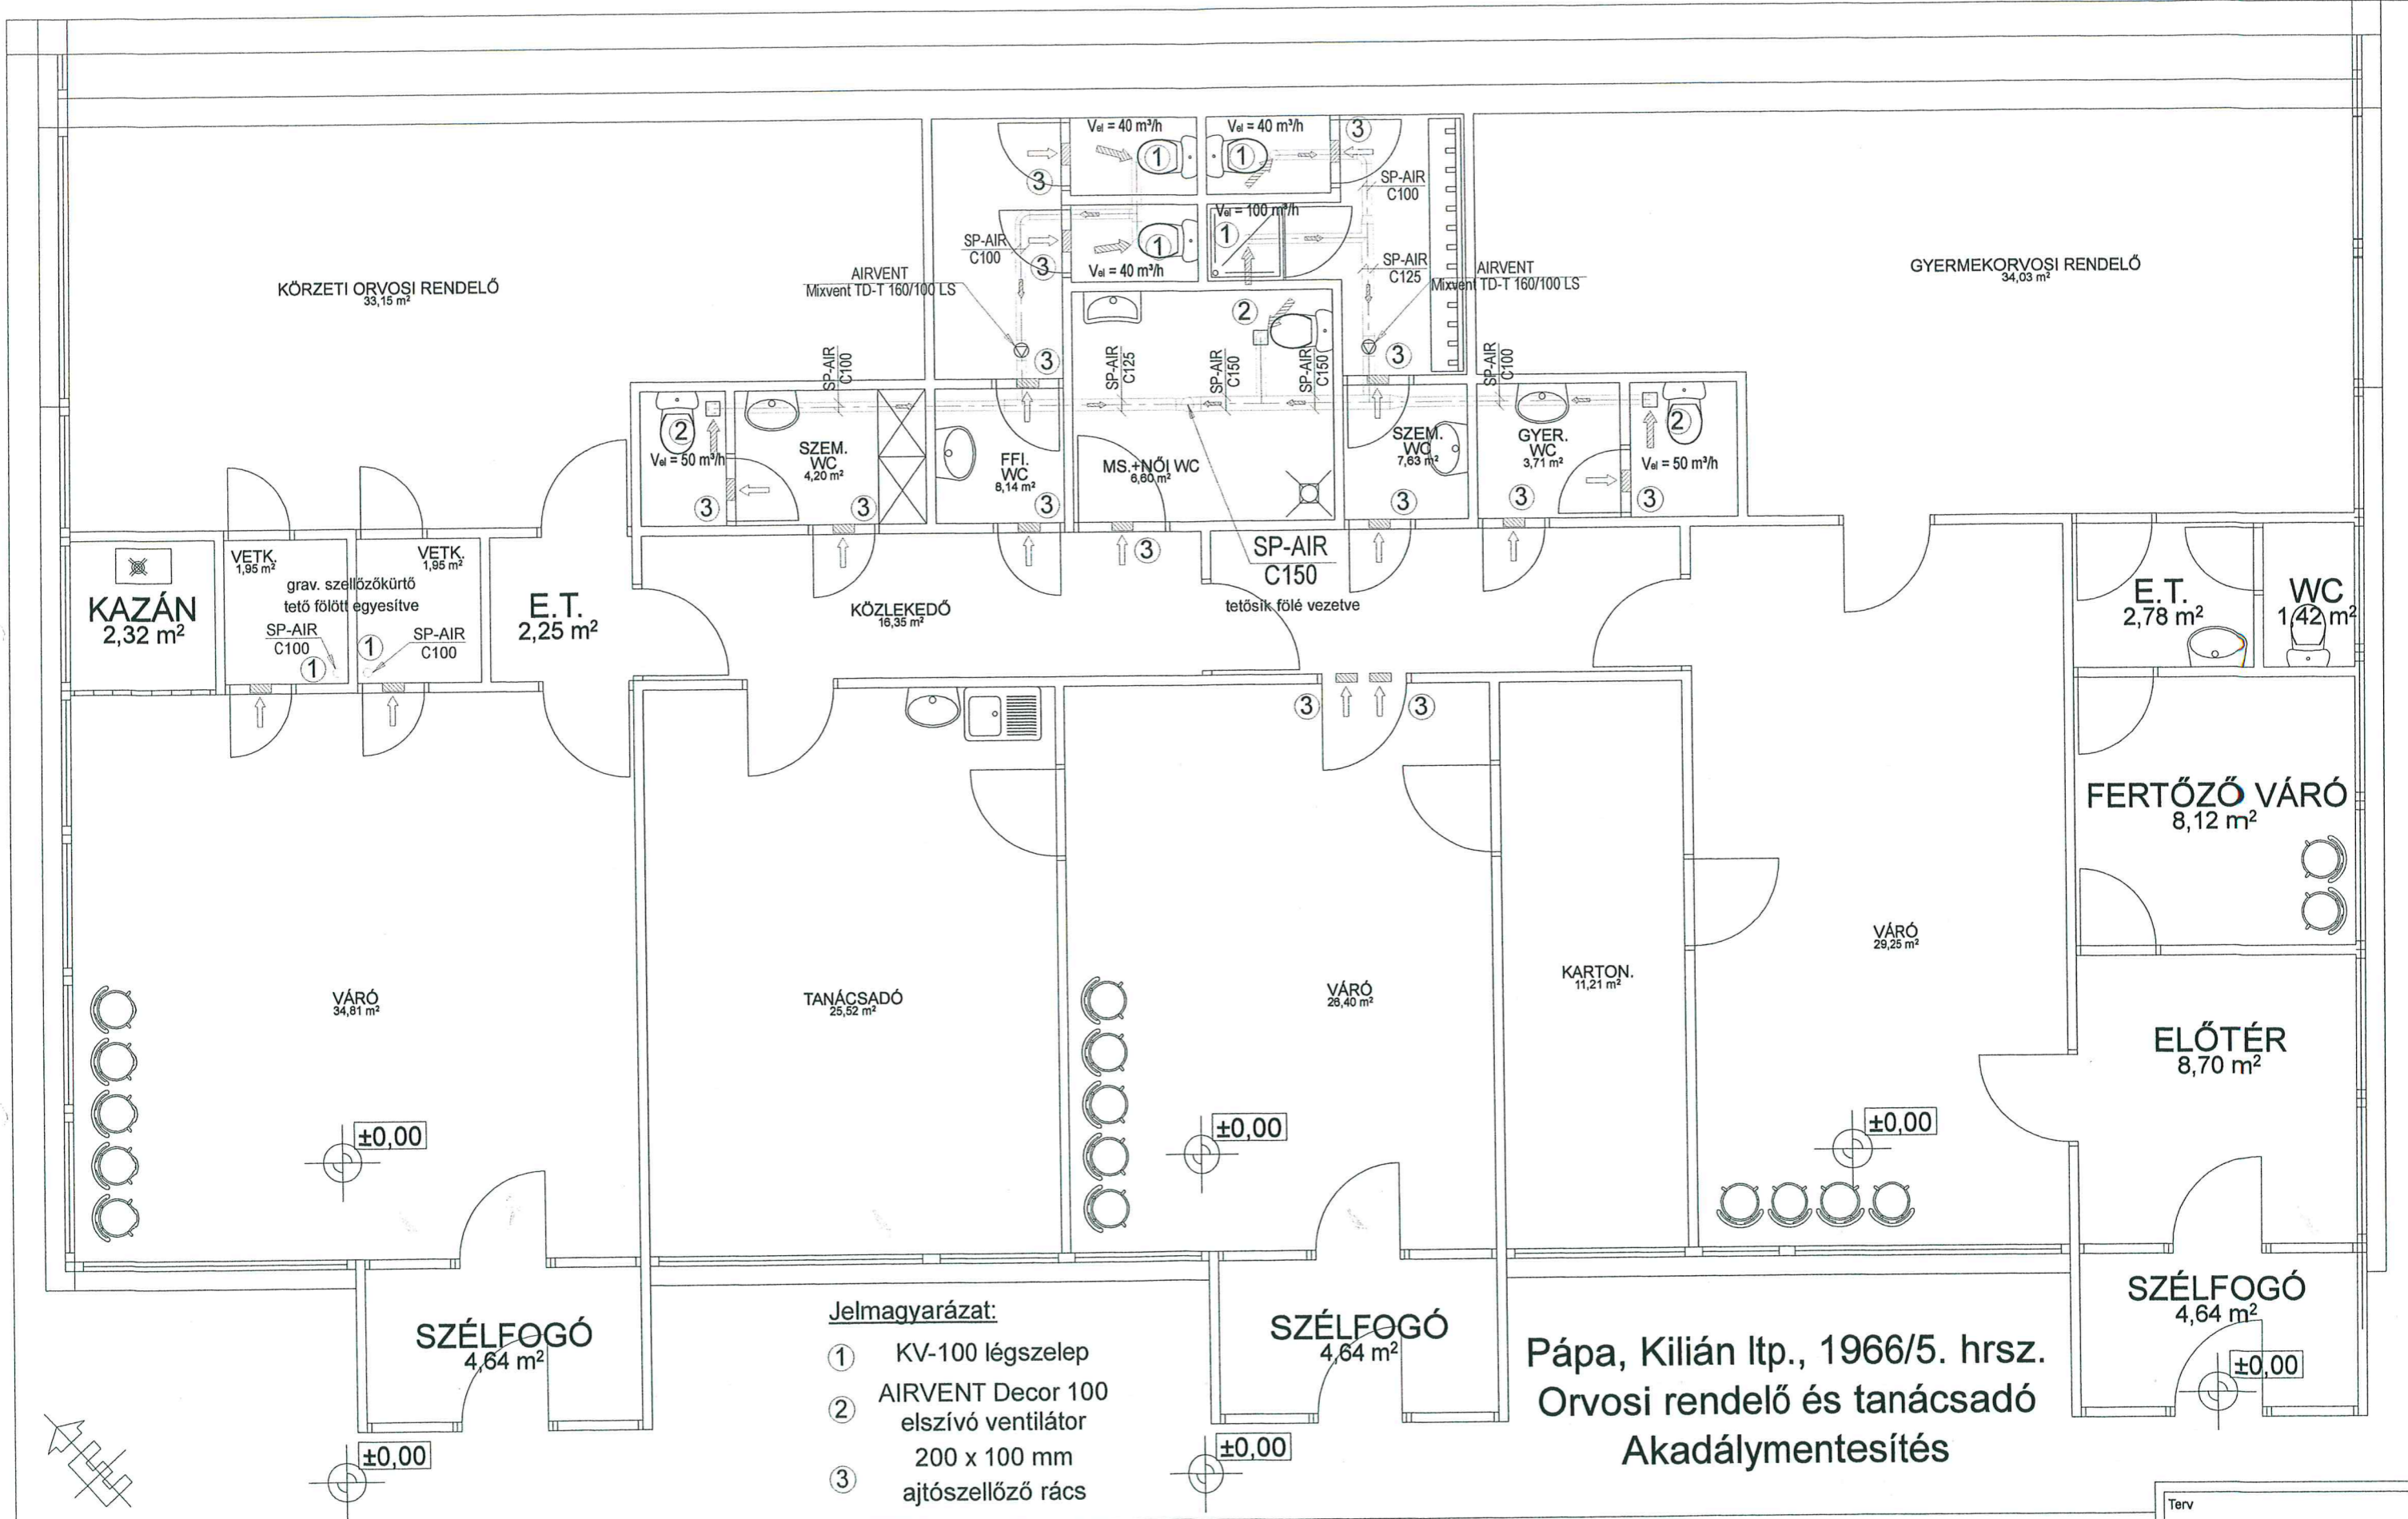

Pápa, Kilián ltp., 1966/5. hrsz.  
Orvosi rendelő és tanácsadó  
Akadálymentesítés

**Jelmagyarázat:**

- ① KV-100 légszelep
- ② AIRVENT Decor 100  
elszívó ventilátor
- ③ 200 x 100 mm  
ajtószellőző rács

Terv	<b>SZELLŐZÉS</b>
Rajzszám	<b>SZ-1</b>