VJ-1-0

Tervezett 780,0m Ø 300 GÖV ivóvíz gerincvezeték

VJ-2-0

Tervezett 770,0m D 110 KPE ivóvíz gerincvezeték

Jókai Mór utca

Szalmavári utca

Jókai Mór utca

Március 15. tér

Kórház

Meglévő közművek előzetes feltárása szükséges, szakfelügyelet mellett!

Ø 300 GÖV ivóvízvezeték

D 110 KPE ivóvízvezeték

Damjanich utca

Buda Nagy Antal utca

Jelmagyarázat:

- Tervezett ivóvízvezeték
- tervezett tűzfedelű tűzcsap
- csomópont száma, felirata
- meglévő szennyvízcsatorna
- gázvezték
- víz-vezték
- telefon tőkekábel
- elektromos tőkekábel

Bakony-Aqua Bt. 8200. Veszprém, Rózsai Flóra u. 36. Tel/Fax: 88/328-010 E-mail: tamis.eva@gmail.com	Megjelöléseik:	PÁPAI VÍZ- ÉS CSATORNAMŰ ZRT. 8500. PÁPA VÁRNÁI U. 2.
	Tárgy: Megnevezése:	PÁPA JÓKAI UTCA IVÓVÍZVEZETÉK REKONSTRUKCIÓ
	Rajz: Címe:	Részletes helyszínrajz
	Vezető tervező: Nagy Tibor	Szakterület: Nagy Tibor
	Tervezett: 7/2017.	Dátum: 2017. 03.
	Méretarány: 1:500	Rajzszám: HJ - 2

VK-1-0

Tervezett 130m Ø 200 GÖV ivóvízvezeték
Meglévő NA 200 ac. vezeték kiváltása

Korona utca

Árok utca

Gyurácz Ferenc utca

Zárda utca

Meglévő közművek előzetes feltárása szükséges, szakfelügyelet mellett!

Jelmagyarázat:

- Tervezett ivóvízvezeték
- tervezett földfeletti tűzcsap
- 3 — 0+110,5 Tervezett földfeletti tűzcsap — csomópont száma, felirata
- meglévő szennyvízcsatorna
- gázvezeték
- vízvezeték
- telefon földkábel
- elektromos földkábel

VK - 1 - 0

Bakony-Aqua Bt.
8200. Veszprém,
Rómer Flóris u. 56.
Tel/Fax: 88/328-215
E-mail: bakony.aqua@gmail.com

Megbízó:	PÁPAI VÍZ- ÉS CSATORNAMŰ ZRT. 8500. PÁPA VÍZMŰ U. 2.
Terv megnevezése:	PÁPA KORONA UTCA IVÓVÍZVEZETÉK REKONSTRUKCIÓ
Rajz tárgya:	Részletes helyszínrajz
Vezető tervező:	Nagy Tibor
Szerkesztő:	Nagy Tibor
Rajzszám:	HK - 2
Tervszám:	4/2017.
Dátum:	2017. 03.
Méretarány:	1:500

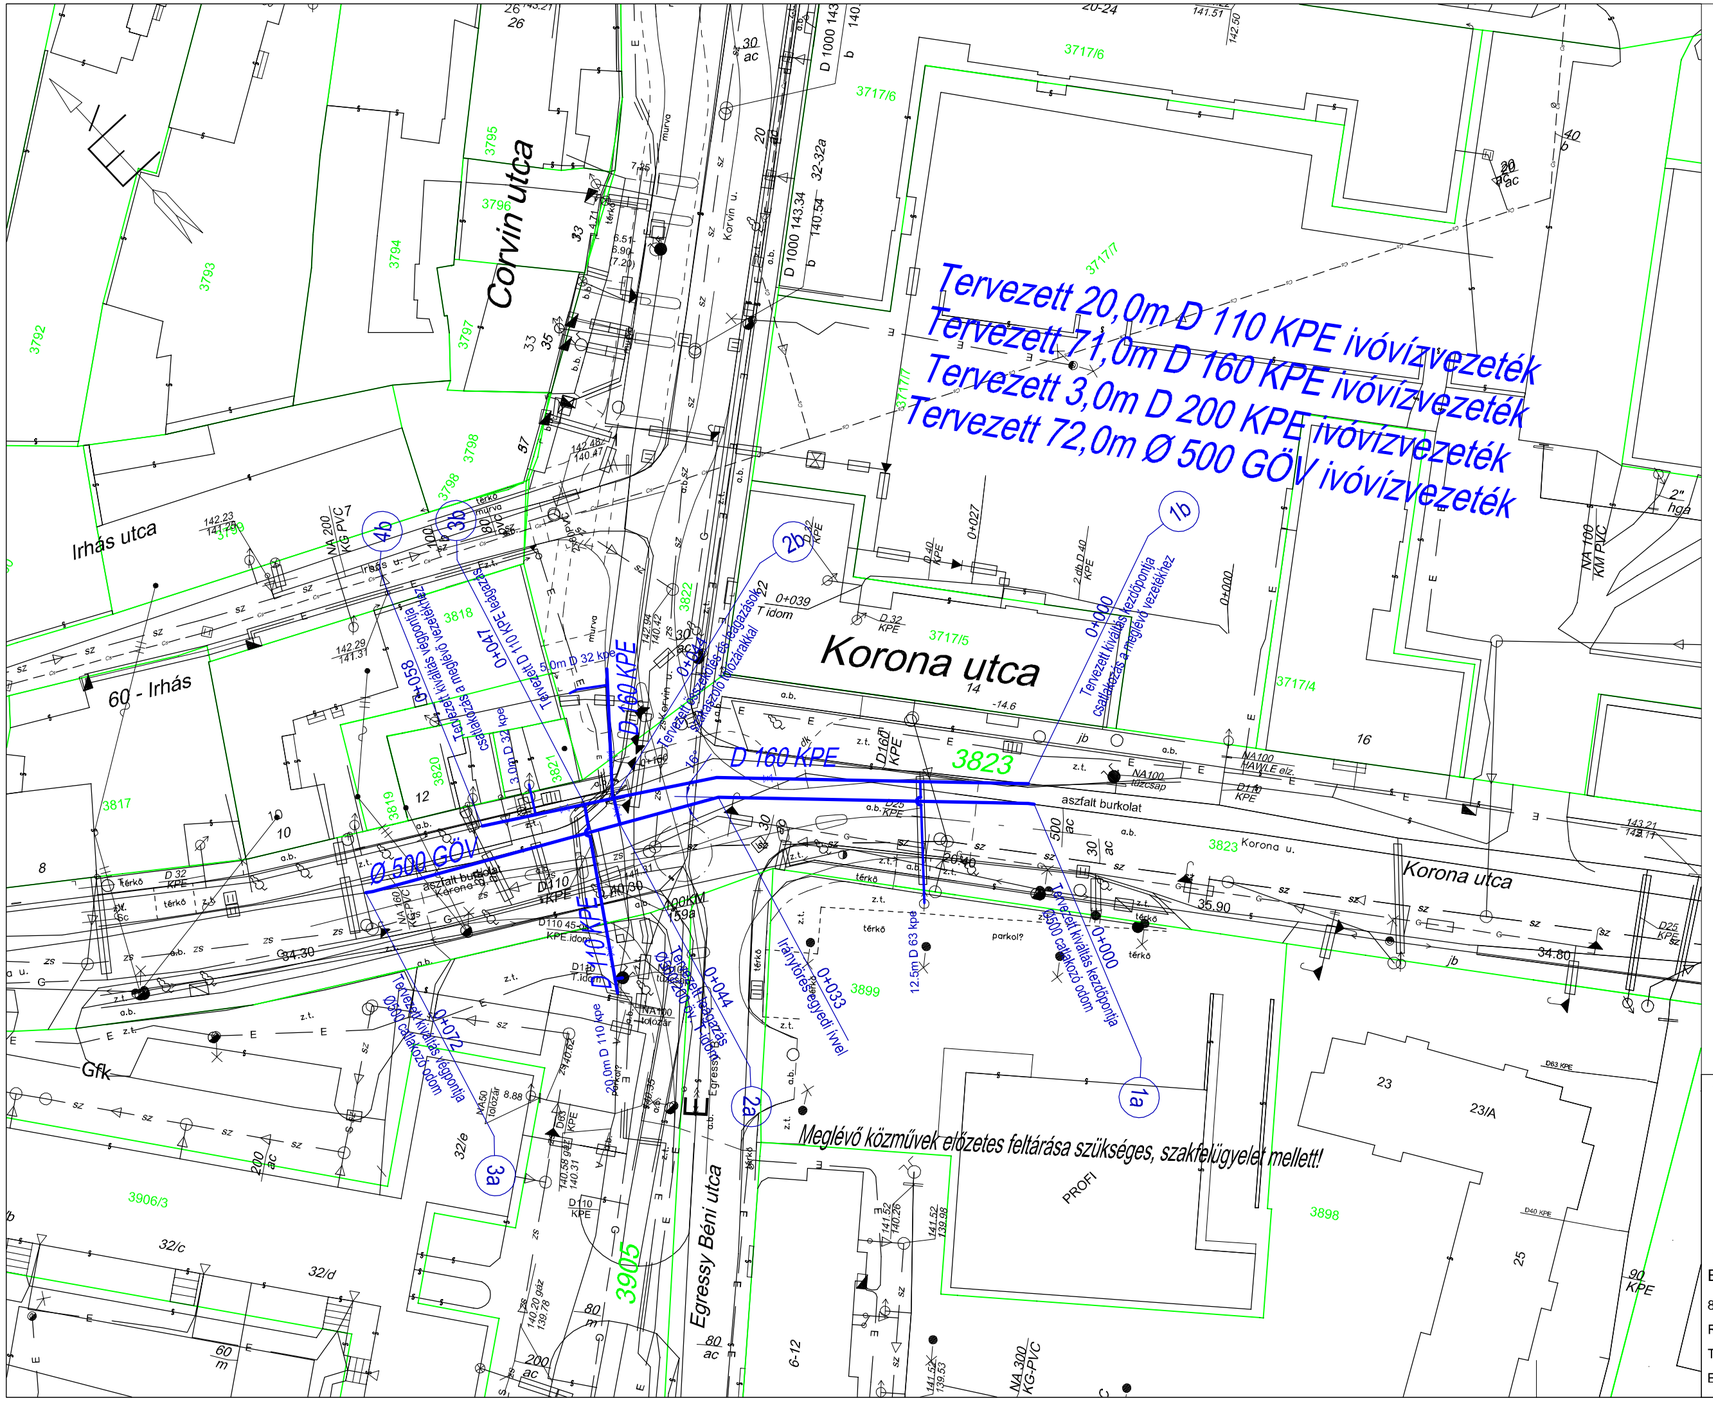

Jelmagyarázat:

	Tervezett ivóvízvezeték
	tervezett földfeletti tűzcsap
3 — 0+110,5 Tervezett földfeletti tűzcsap	csomópont száma, felirata
— sz — sz — ▶ — sz — sz —	meglévő szennyvízcsatorna
— G —	gázvezeték
— v — v — v —	vízvezeték
— T — T — T —	telefon földkábel
— E — E — E —	elektromos földkábel

Bakony-Aqua Bt.
8200. Veszprém,
Römer Flóris u. 56.
Tel/Fax: 88/328-215
E-mail: bakony.aqua@gmail.com

Megbízó:	PÁPAI VÍZ- ÉS CSATORNAMŰ ZRT. 8500. PÁPA VÍZMŰ U. 2.		
Terv megnevezése:	PÁPA KORONA UTCA TERVEZETT KÖRFORGALOM ÉPÍTÉSÉHEZ KAPCSOLÓDÓ IVÓVÍZVEZETÉK KIVÁLTÁS		
Rajz tárgya:	Részletes helyszínrajz		
Vezető tervező: Nagy Tibor	Szerkesztő: Nagy Tibor		Rajzszám: HKK - 2
Tervszám: 8/2017.	Dátum: 2017. 03.	Méretarány: 1:500	