


ESÉSVISZONYYOK

1_tengely
Mh=1:500
Mv=1:50

MEGLÉVŐ TEREP
TERVEZETT PÁLYA
Jobb ív
Egyenes Bal ív



Jelmagyarázat:

Meglévő terep
Tervezett burkolat

0+000.00 Csatlakoz a meglévő burkolathoz (Várvíznyél földi szakasz)

0+682.71 Csatlakoz a meglévő burkolathoz (Liget köz. földi szakasz)

A munka megnevezése: Pápa Zöld város kialakítása program Kerékpárút építése		Tervező: Mobil City Mérnöki Tanácsadó Bt. 2131 Göd Bodza utca 2. Ügyvezető: Dr. Macsinka Klára E-mail: macsinka.klara@mobil-city.hu	
Mégrendelő: PAGONY Táj- és Kertépítész Iroda (1111 Budapest, Korinthy Frigyes út 24.)		Méretarány: Mh=1:500 Mv=1:50	Munkaszám: 7/2018
Tárgy: HOSSZ-SZELVÉNY 1. tengely		Dátum: 2018. július	Rajkszám: UT-4.1.
Fejlesztő tervező: <i>Macsinka Klára</i> Macsinka Klára (Tűz, KE-K/13-1017)		Tervező: <i>Bosnyákovich Gabriella</i> Bosnyákovich Gabriella (VZ-TEL, KE-K/11-01031)	Tervező: Boldizsár Attila

A tervdokumentáció a Mobil City Bt. saját szellemi terméke, amelyet az 1999. évi LXXVI. Törvény szerint szerzői jog védi!