PÁPA, KÖZTÁRSASÁG LIGET KÖRNYÉKE

SZABÁLYOZÁSI TERV, HELYI ÉPÍTÉSI SZABÁLYZAT ÉS TELEPÜLÉSSZERKEZETI TERV MÓDOSÍTÁS

SZABÁLYOZÁSI TERV
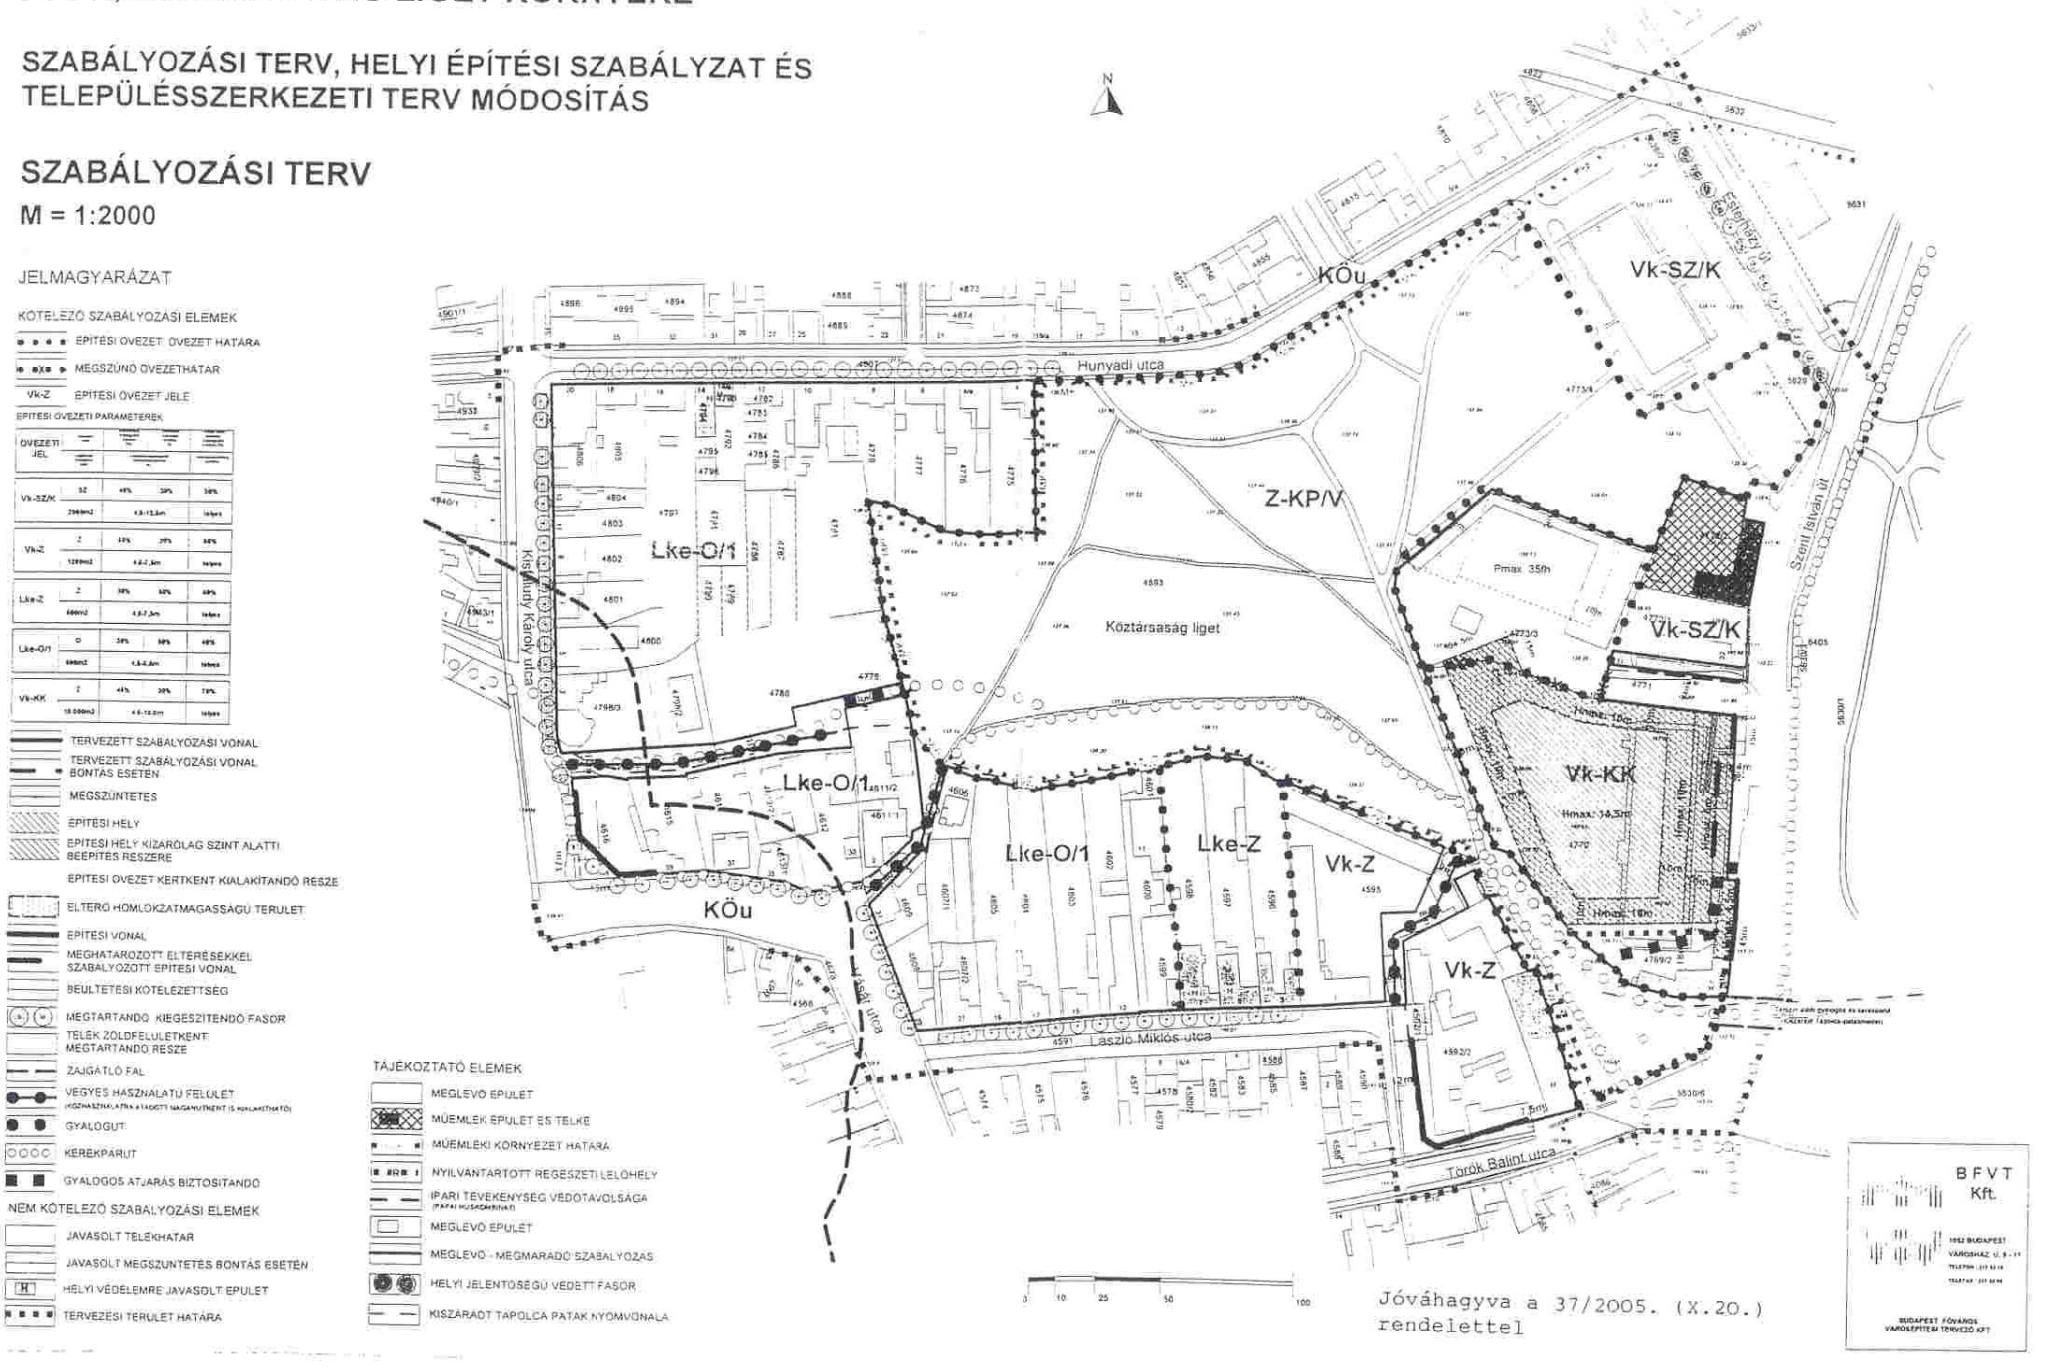
M = 1:2000