


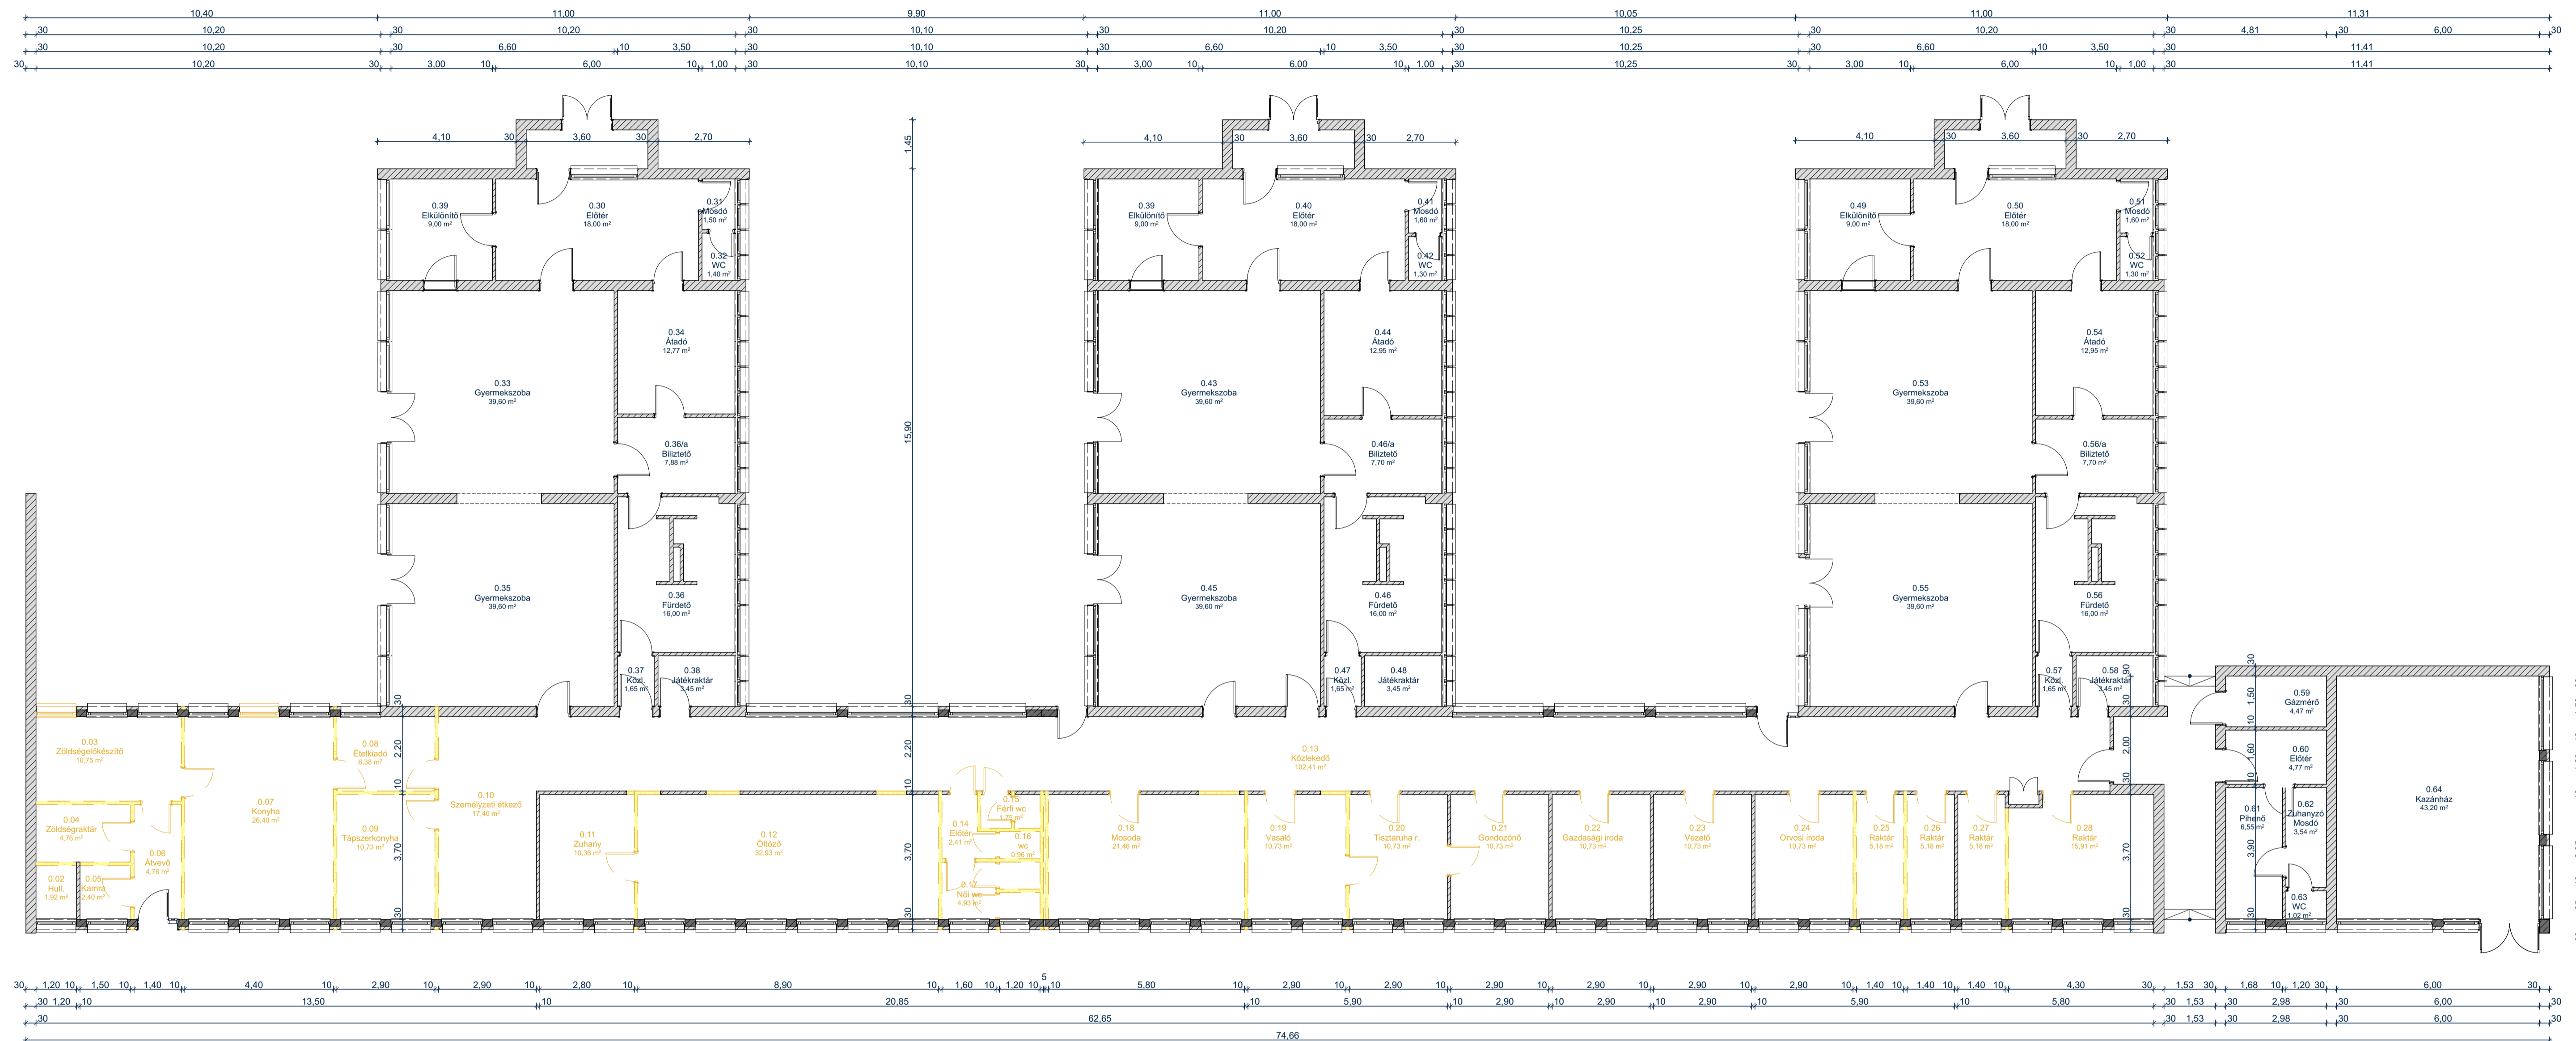


Felmérési alaprajz M1:100

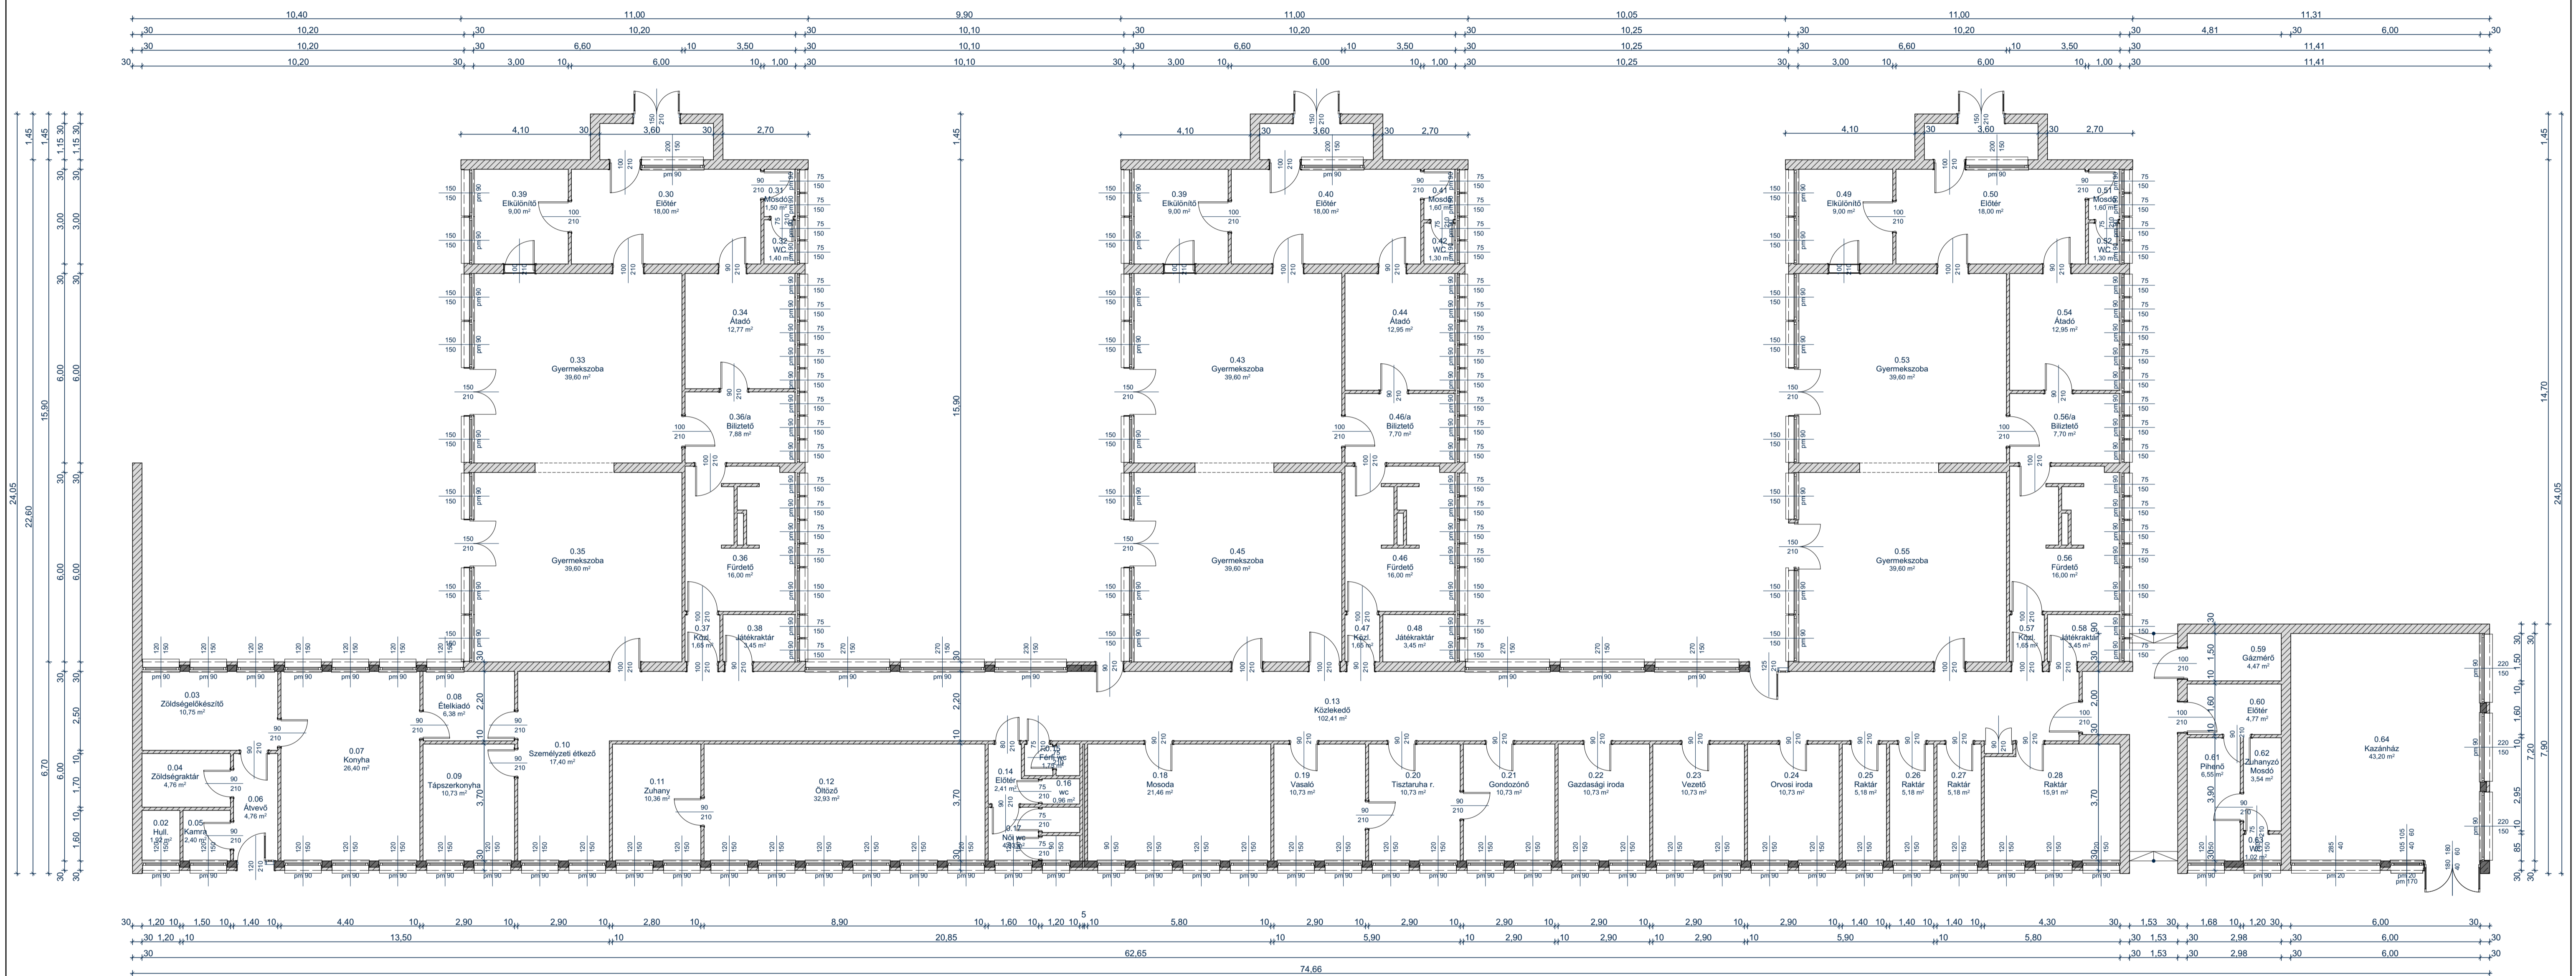

FELELŐS TERVEZŐ: Németh Csaba 8500 Pápa, Rákóczi u. 26. É 19 0054	TERVEZŐ: Pápai Városfejlesztő Társaság Kft. 8500 Pápa, Fő u. 12. Németh Tamás É 19-0047	MEGRENDELŐ: Pápa Város Önkormányzata 8500 Pápa, Fő u. 5.	ÉPÍTÉS HELYE: 8500 Pápa, Képző u. 1. 1990/23 hrsz.	TERV MEGNEVEZÉSE: Bölcsőde átépítési terve	TERVSZÁM: É-1 2017.08.10.
---	---	---	---	--	--

-  megmaradó szerkezet
-  bontandó szerkezet

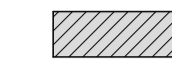


FELELŐS TERVEZŐ: Németh Csaba 8500 Pápa, Rákóczi u. 26. É 19 0054	TERVEZŐ: Pápai Városfejlesztő Társaság Kft. 8500 Pápa, Fő u. 12. Németh Tamás É3 19-0047	MEGRENDelő: Pápa Város Önkormányzata 8500 Pápa, Fő u. 5.	ÉPÍTÉS HELYE: 8500 Pápa, Képző u. 1. 1990/23 hrsz.	TERV MEGNEVEZÉSE: Bölcsőde átépítési terve	TERVSZÁM: É-2 2017.08.10.
---	--	---	---	--	--

Jelmagyarázat


 megmaradó szerkezet

 új szerkezet

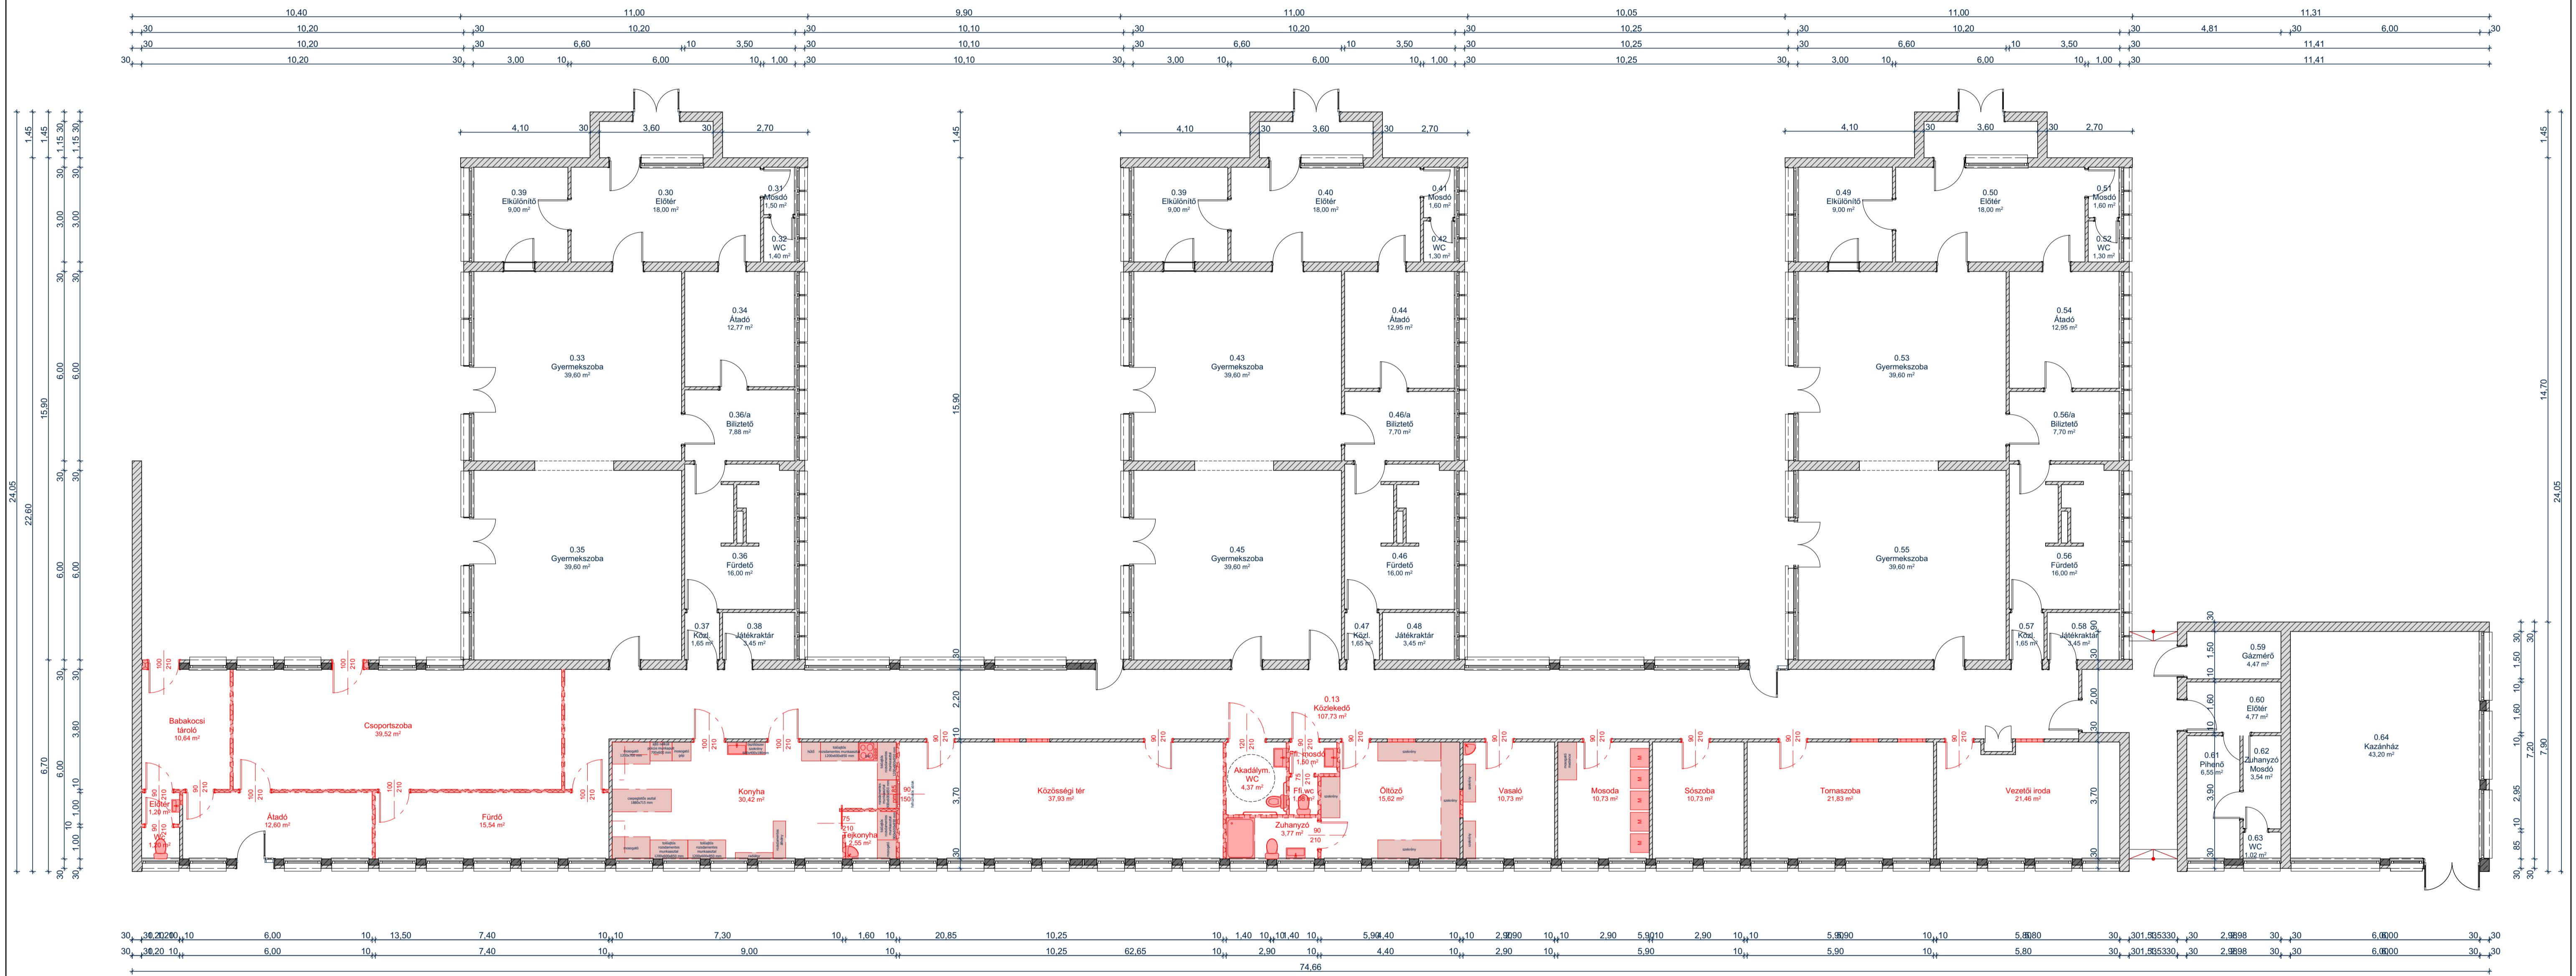

<p>FELELŐS TERVEZŐ: Németh Csaba 8500 Pápa, Rákóczi u. 26. É 19 0054</p>	<p>TERVEZŐ: Pápai Városfejlesztő Társaság Kft. 8500 Pápa, Fő u. 12. Németh Tamás É3 19-0047</p>	<p>MEGRENDelő: Pápa Város Önkormányzata 8500 Pápa, Fő u. 5.</p>	<p>ÉPÍTÉS HELYE: 8500 Pápa, Képző u. 1. 1990/23 hrsz.</p>	<p>TERV MEGNEVEZÉSE: Bölcsőde átépítési terve</p>	<p>TERVSZÁM: É-3 2017.08.10.</p>
---	--	--	--	--	---

Tervezett állapot - alaprajz M1:100

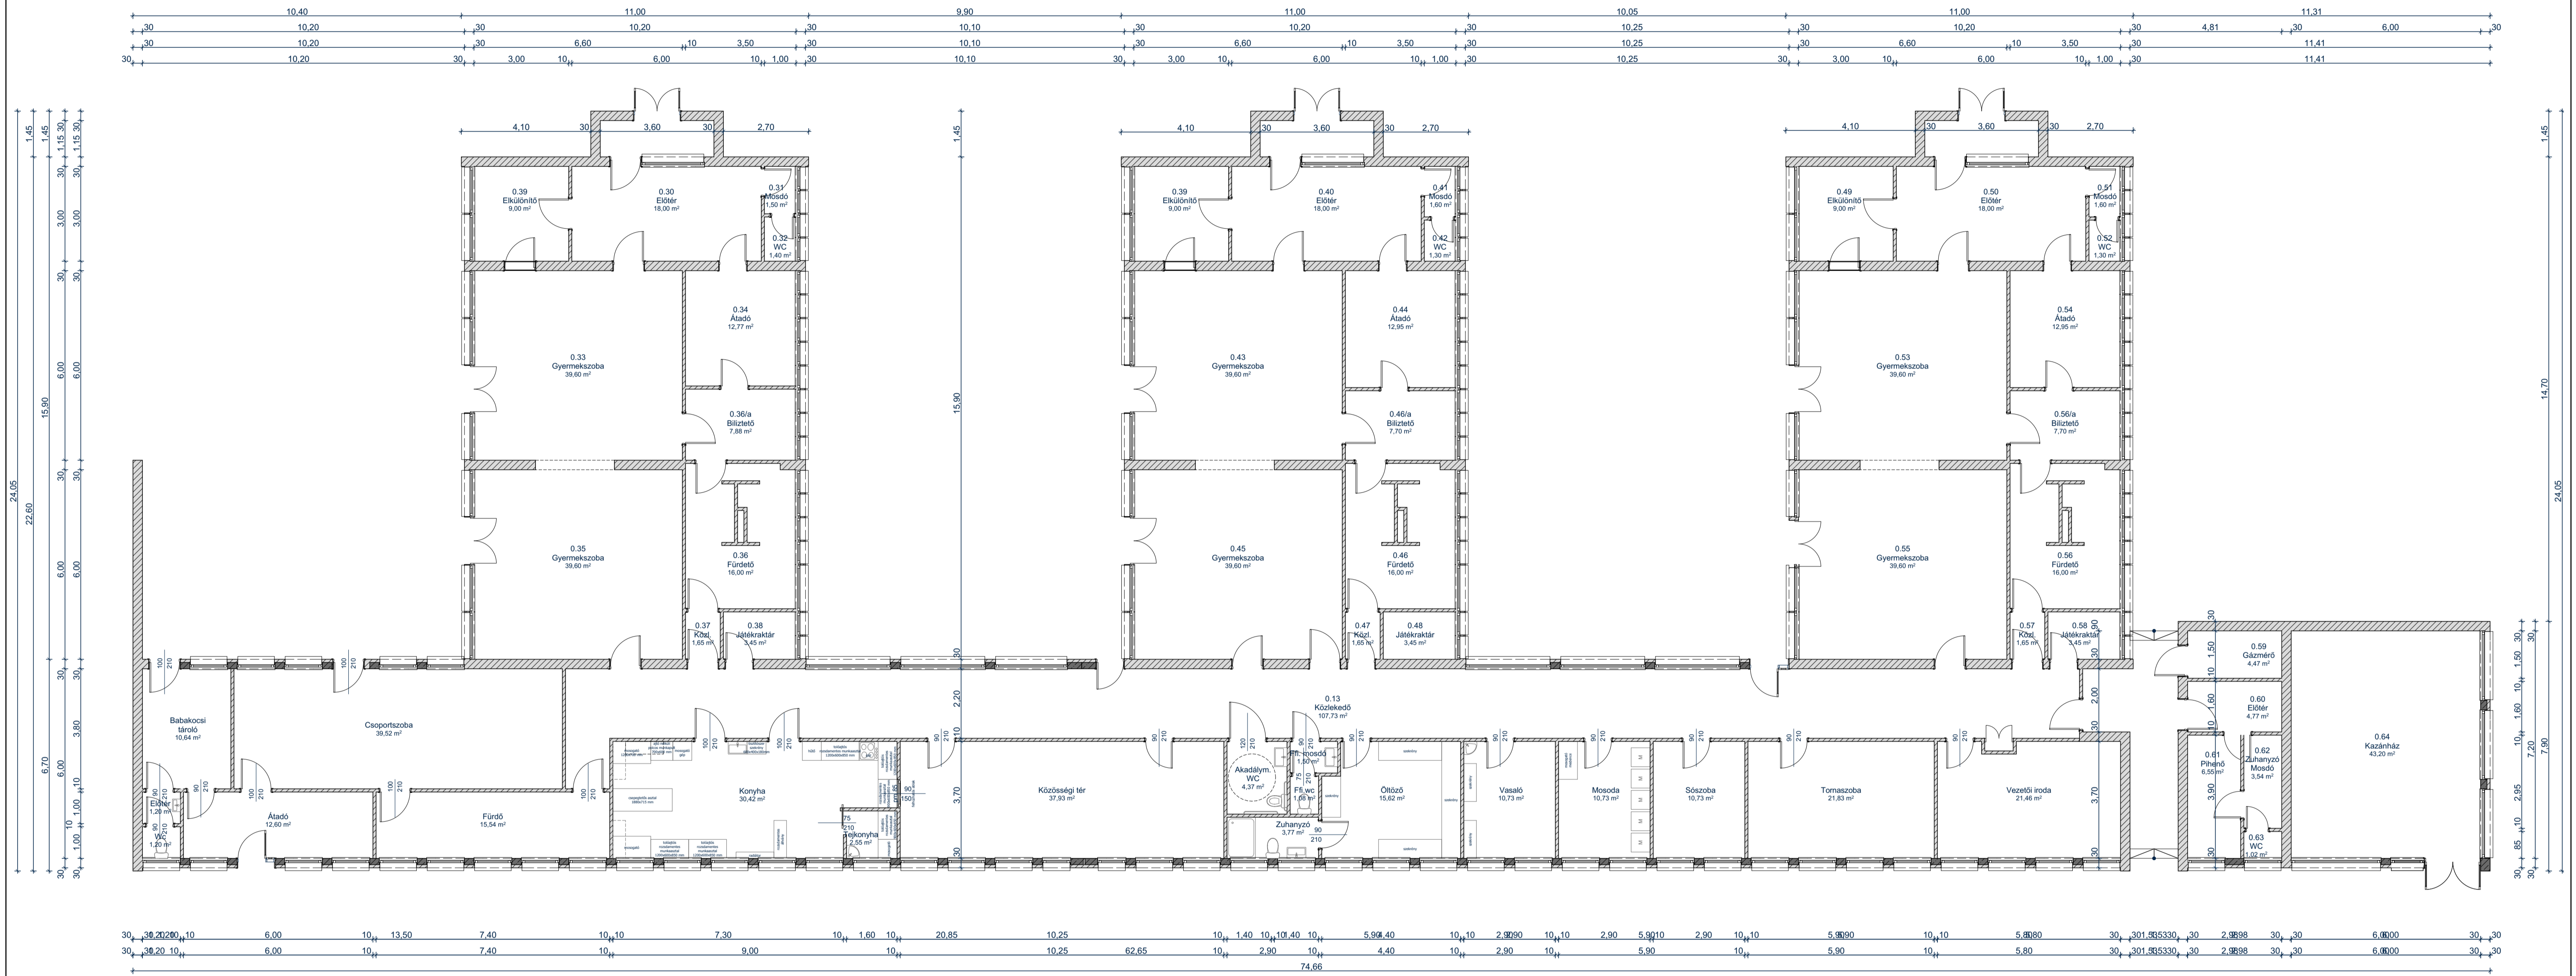

FELELŐS TERVEZŐ: Németh Csaba 8500 Pápa, Rákóczi u. 26. É 19 0054	TERVEZŐ: Pápai Városfejlesztő Társaság Kft. 8500 Pápa, Fő u. 12. Németh Tamás É3 19-0047	MEGRENDelő: Pápa Város Önkormányzata 8500 Pápa, Fő u. 5.	ÉPÍTÉS HELYE: 8500 Pápa, Képző u. 1. 1990/23 hrsz.	TERV MEGNEVEZÉSE: Bölcsőde átépítési terve	TERVSZÁM: É-4 2017.08.10.
---	--	---	---	--	--