



Jelmagyarázat

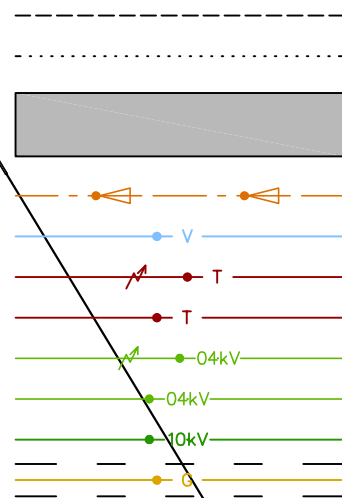

Tervezett süllyesztett szegély
Tervezett kerti szegély
Tervezett aszfalt burkolat
Meglévő szennyvíz vezeték
Meglévő víz vezeték
Meglévő INVI TEL légvezeték
Meglévő INVI TEL földkábel
Meglévő 0,4 kV-os légvezeték
Meglévő 0,4 kV-os földkábel
Meglévő 10 kV-os földkábel
Meglévő gázvezeték
1 m-es védőtávolsággal

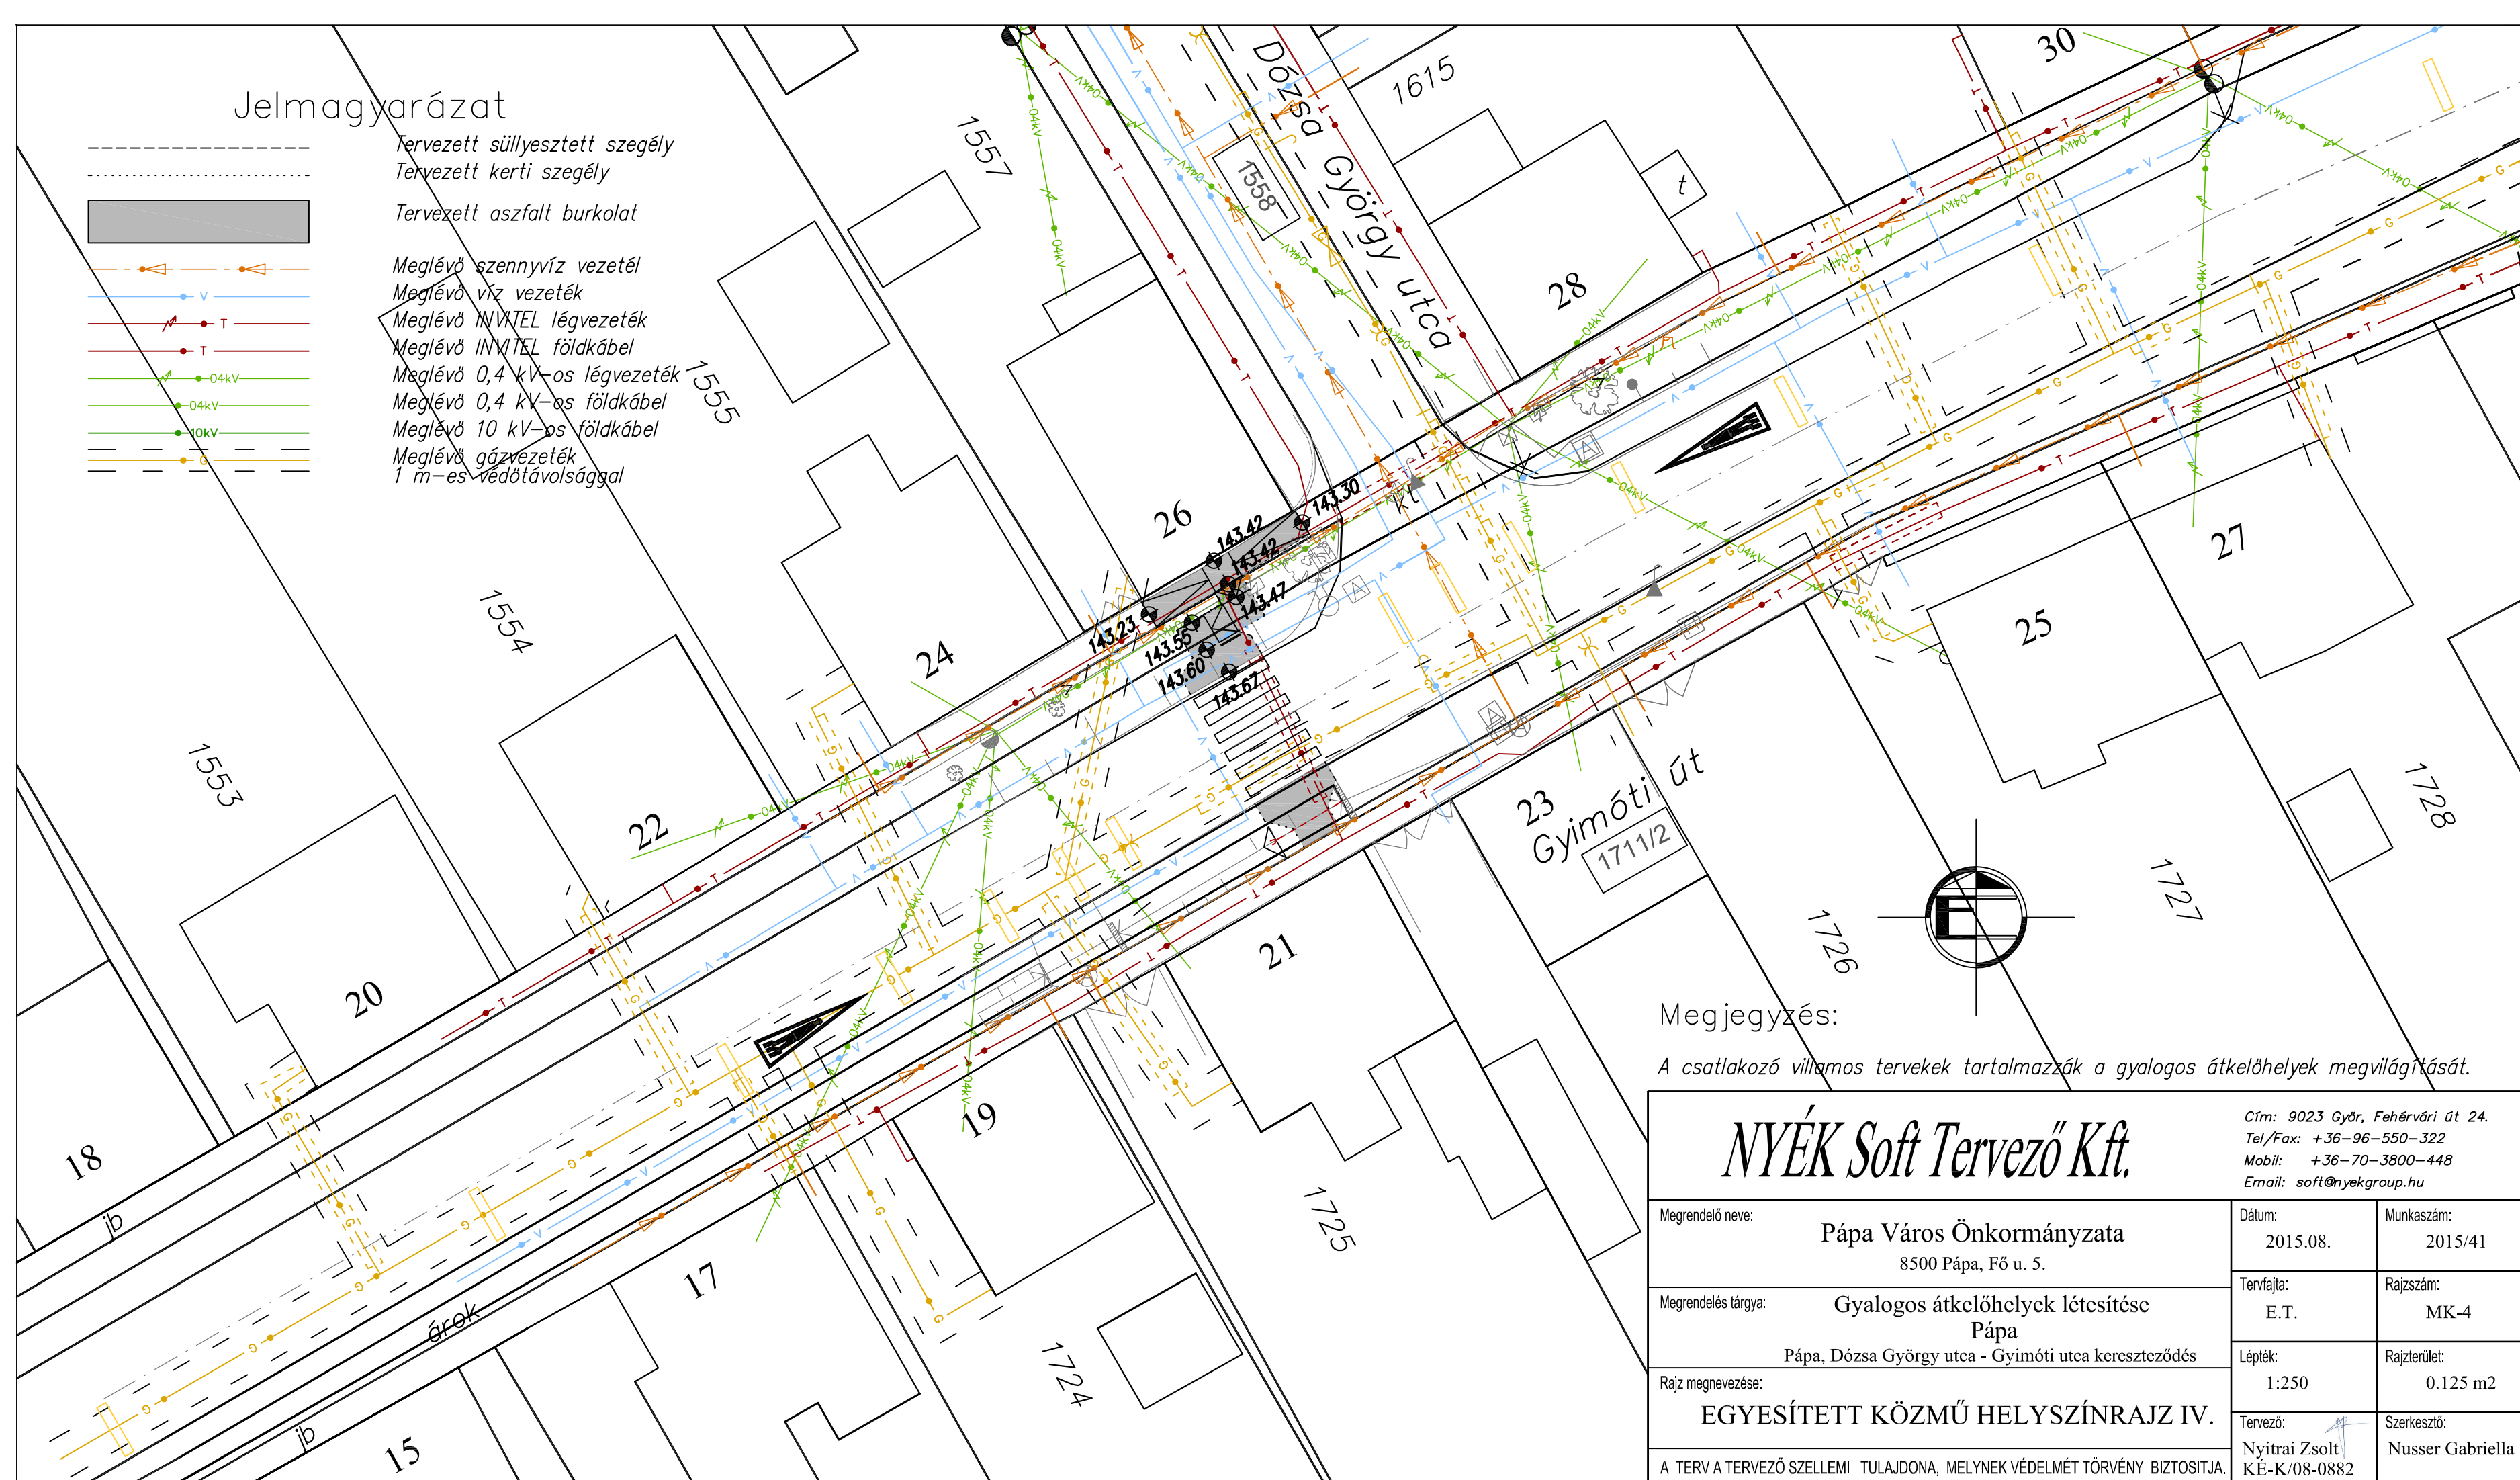

Megjegyzés:

A csatlakozó villamos tervek tartalmazták a gyalogos átkelőhelyek megvilágítását.

NYÉK Soft Tervező Kft.

Cím: 9023 Győr, Fehérvári út 24.
Tel/Fax: +36-96-550-322
Mobil: +36-70-3800-448
Email: soft@nyekgroup.hu

Megrendelő neve:	Pápa Város Önkormányzata 8500 Pápa, Fő u. 5.	Dátum:	2015.08.	Munkaszám:	2015/41
Megrendelés tárgya:	Gyalogos átkelőhelyek létesítése Pápa Pápa, Dózsa György utca - Gyimóti utca kereszteződés	Tervfajta:	E.T.	Rajkszám:	MK-4
Rajz megnevezése:	EGYESÍTETT KÖZMŰ HELYSZÍNRAJZ IV.	Lépték:	1:250	Rajzterület:	0.125 m2
A TERV A TERVEZŐ SZELLEMI TULAJDONA, MELYEK VÉDELME TÖRVÉNY BIZTOSÍTJA.		Tervező:	Nyitrai Zsolt KÉ-K/08-0882	Szerkesztő:	Nusser Gabriella