

ORVOSI RENDELŐ KIVITELI TERVE

PÁPA, ERKEL FERENC UTCA 3937/3. HRSZ.

Korszerű intézményi környezet kialakítása a Huszár lakótelepen,
az egészségügyi alapellátás számára **TOP-4.1.1 pályázat keretében**

Tervező: Pápai Városfejlesztő Társaság Kft.

2017. 07. 31.

Tartalomjegyzék

Műszaki leírás

Építési engedély

Árazatlan költségvetés_villanyszerelés

Árazatlan költségvetés_építőmesteri, szakipari

É-1 Helyszínrajz m1_500

É-2 Felmérési alaprajz m1_50


É-3 Tervezett alaprajz m1_50

É-4 Metszetek m1_50

É-5 Homlokzatok m1_50

É-6 Homlokzatok m1_50



Nyílászáró konszignáció

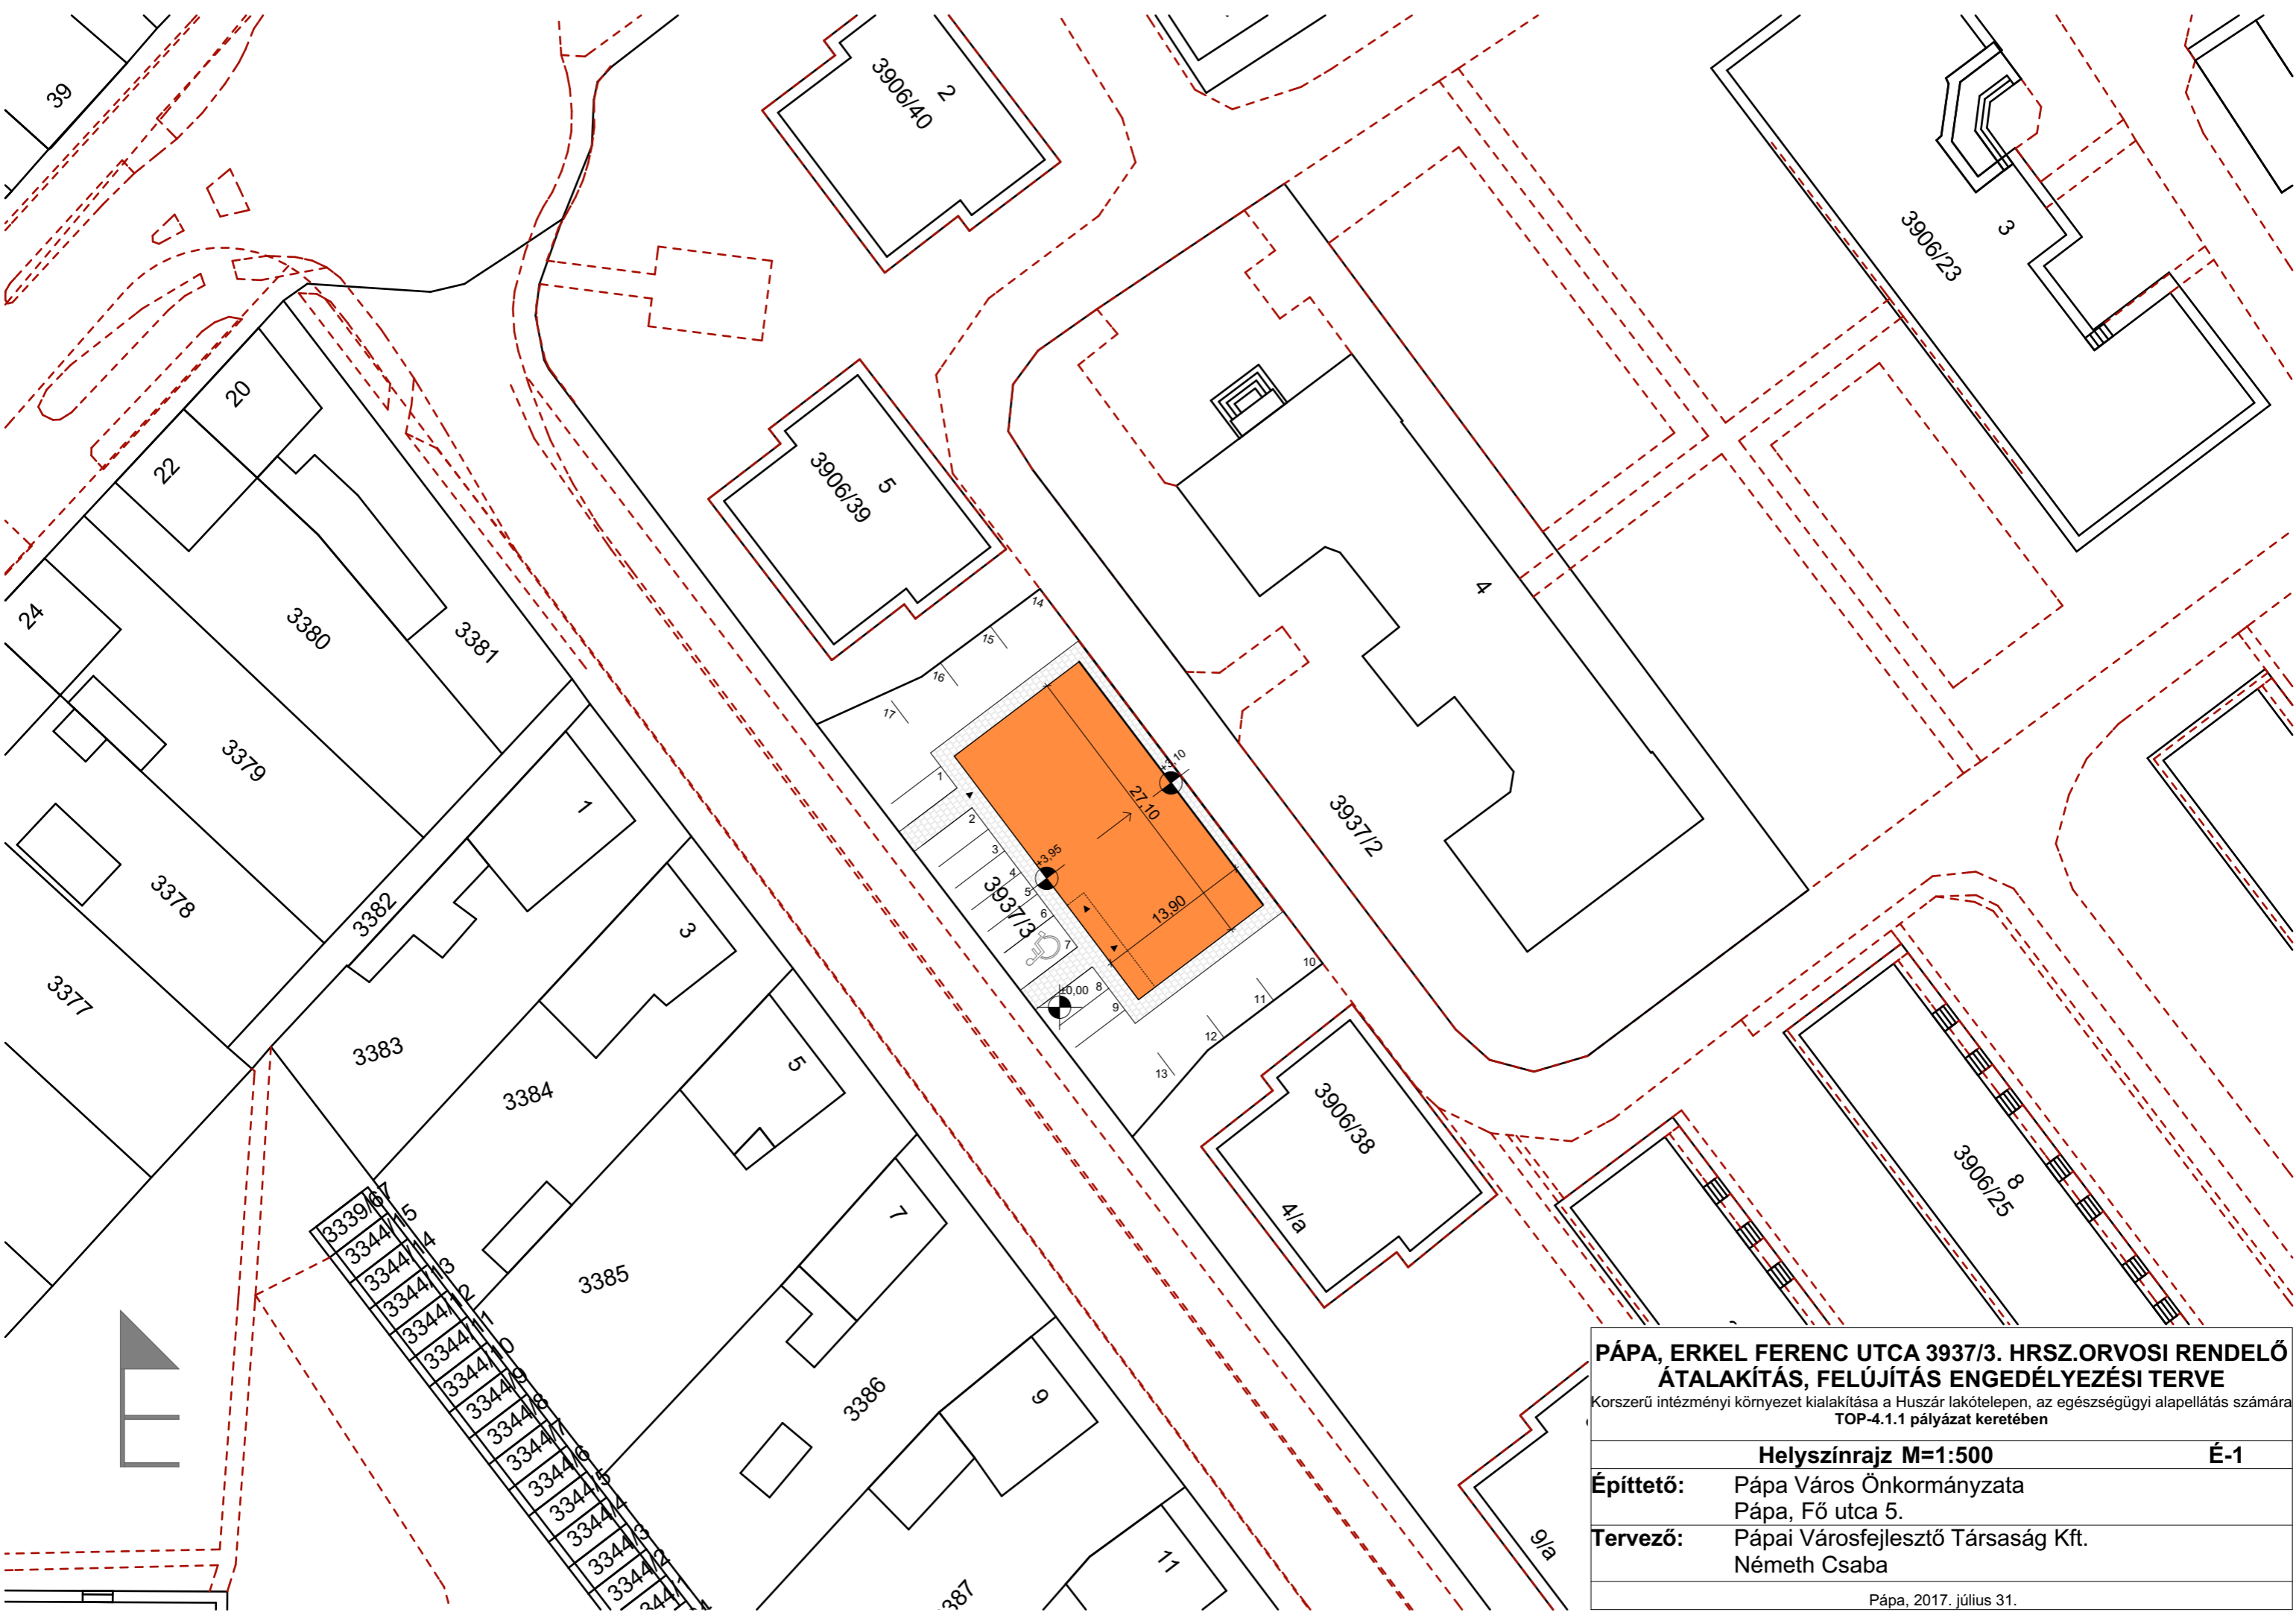

PÁPA, ERKEL FERENC UTCA 3937/3. HRSZ.ORVOSI RENDELŐ ÁTALAKÍTÁS, FELÚJÍTÁS ENGEDÉLYEZÉSI TERVE	
<small>Korszerű intézményi környezet kialakítása a Huszár lakótelepen, az egészségügyi alapellátás számára TOP-4.1.1 pályázat keretében</small>	
Helyszínrajz M=1:500	
Építető:	Pápa Város Önkormányzata Pápa, Fő utca 5.
Tervező:	Pápai Városfejlesztő Társaság Kft. Németh Csaba
<small>Pápa, 2017. július 31.</small>	

É-1

Felmérési földszinti alaprajz_m1_50

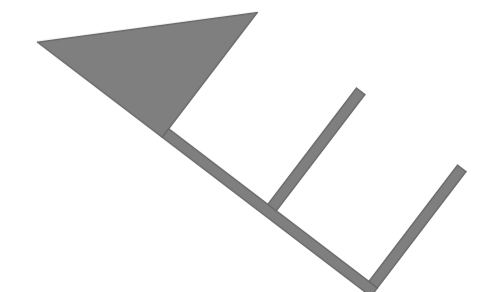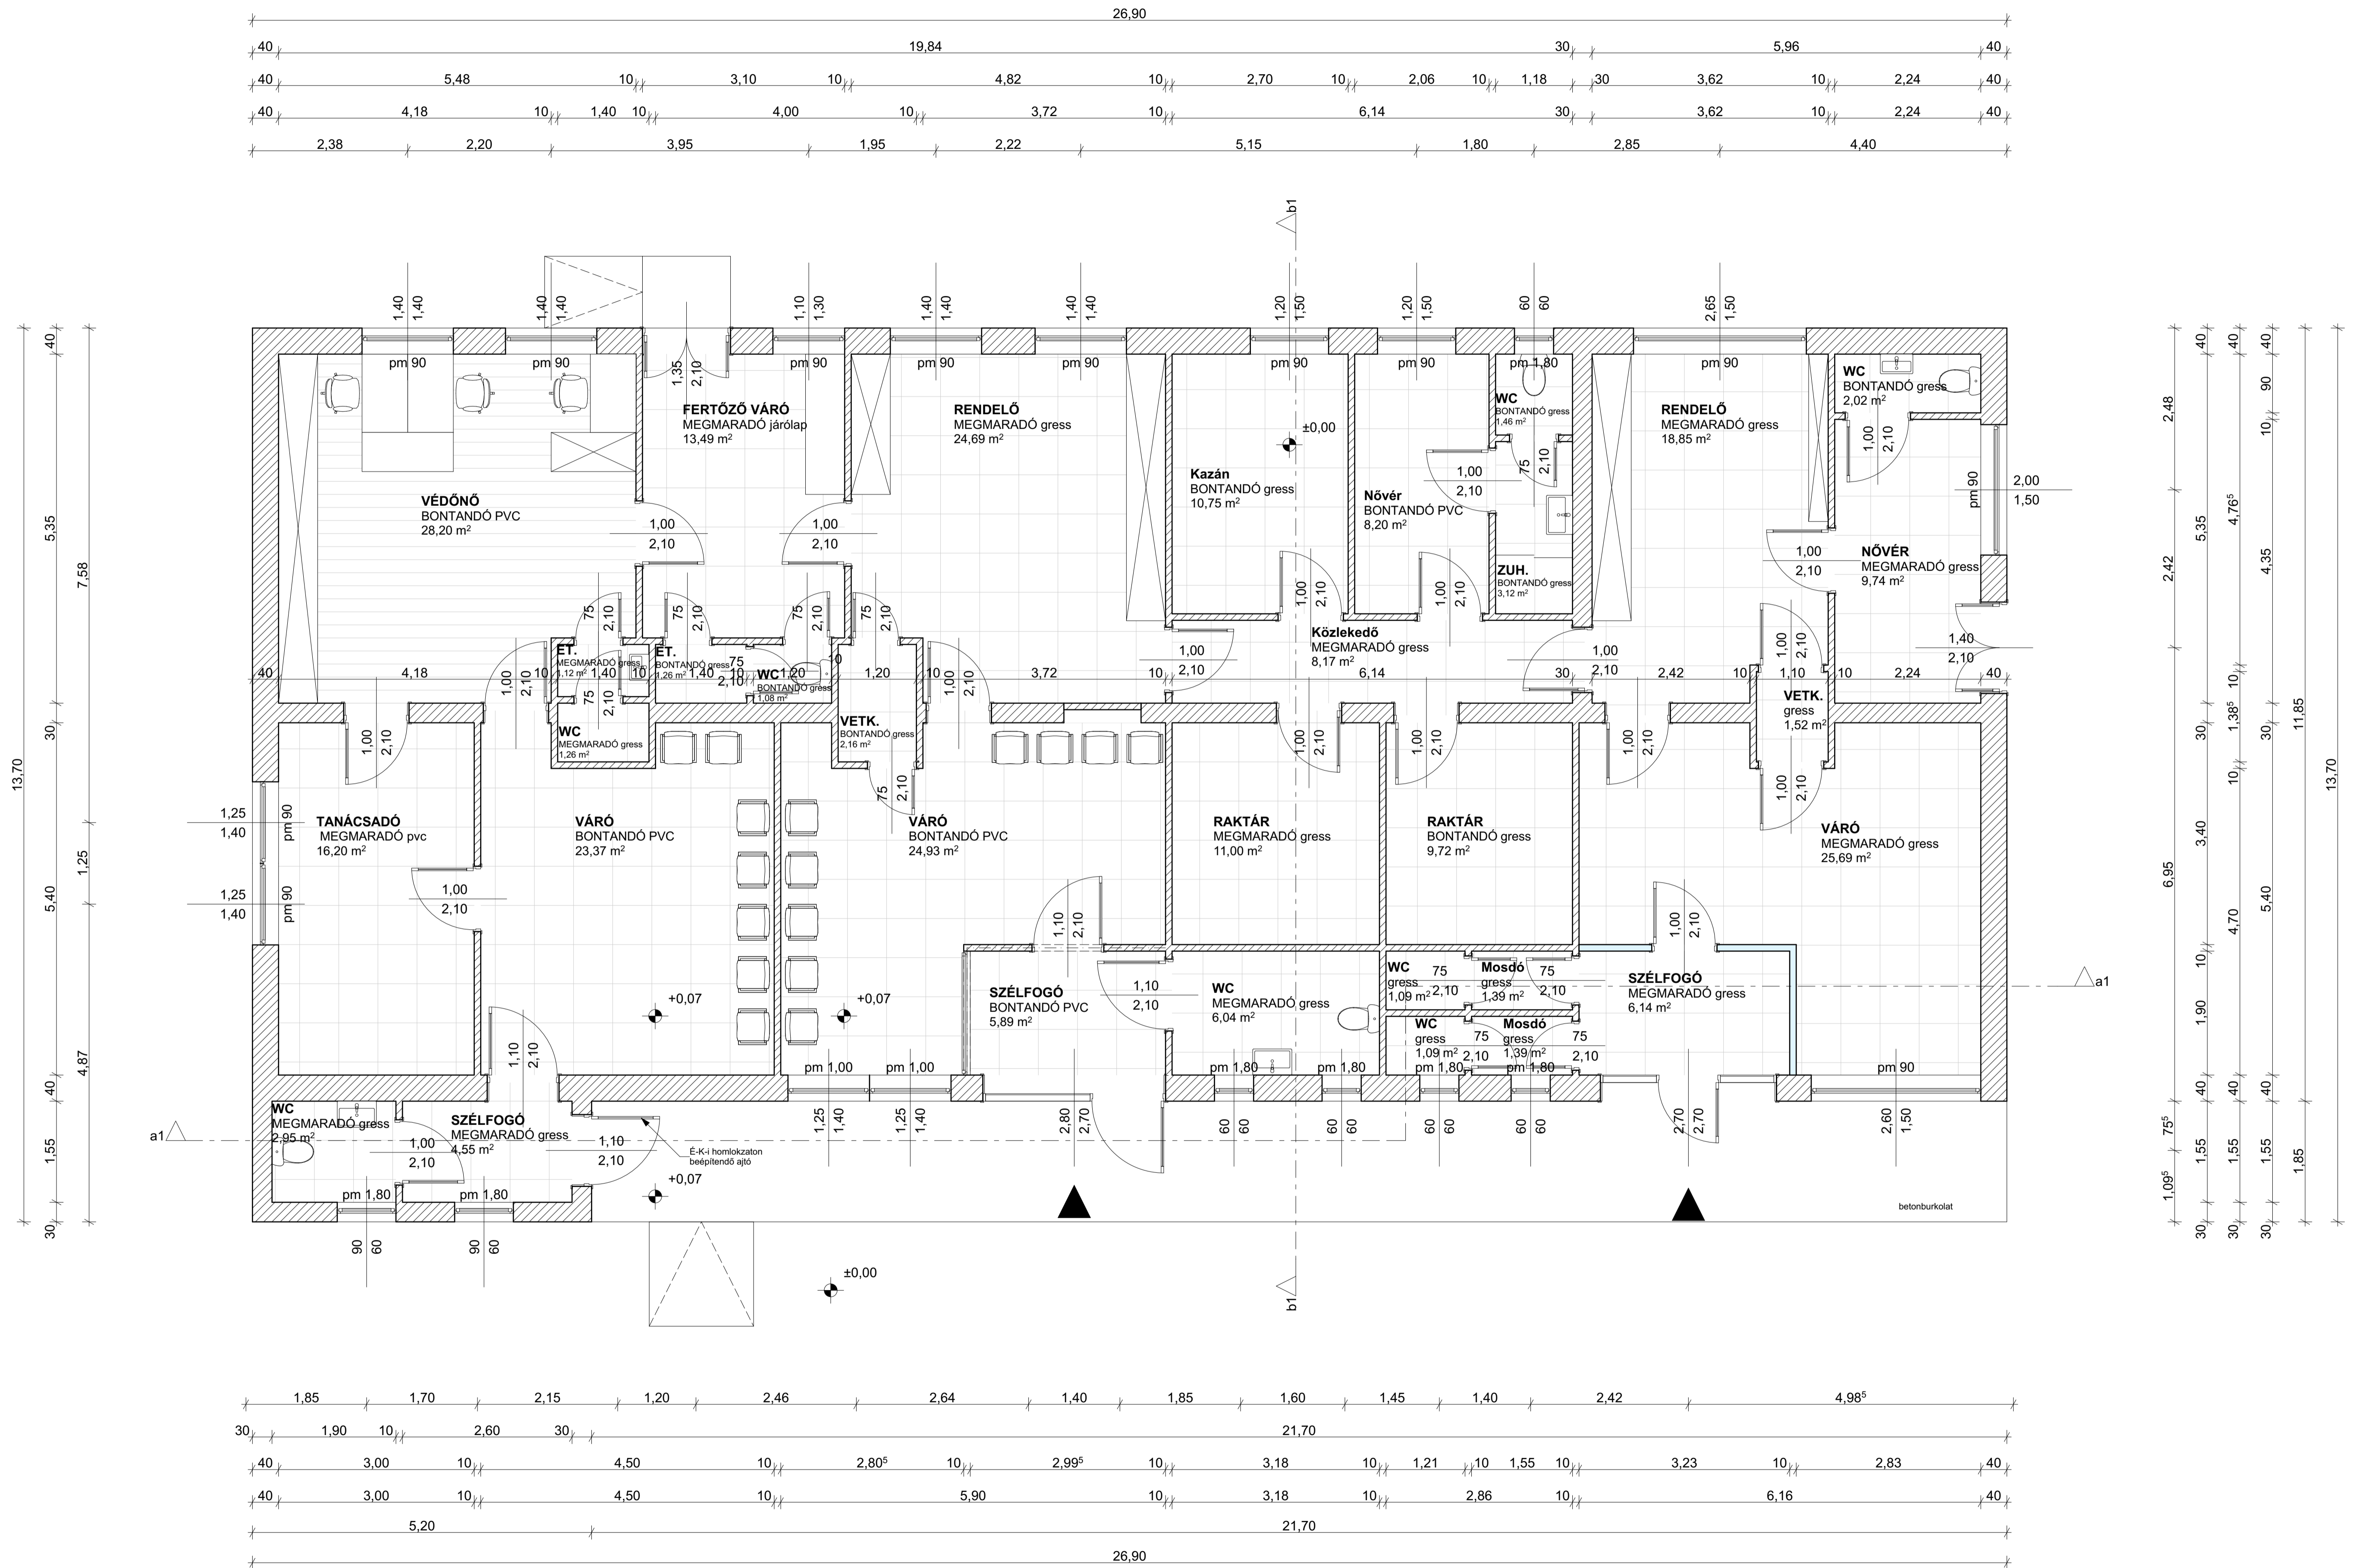


PÁPA, ERKEL FERENC UTCA 393/7/3. HRSZ. ORVOSI RENDELŐ	
ÁTALAKÍTÁS, FELÚJÍTÁS KIVITELI TERVE	
Korszerű intézményi környezet kialakítása a Huszár lakótelepen, az egészségügyi alapellátás számára TOP-4.1.1 pályázat keretében	
Felmérési alaprajz M=1:50	É-2
Építető: Pápa Város Önkormányzata Pápa, Fő utca 5.	
Tervező: Pápai Városfejlesztő Társaság Kft. Németh Csaba	
Pápa, 2017. július 31.	

Tervezett földszinti alaprajz_m1_50

JELMAGYARÁZAT


-  meglévő fal
-  új fal építése

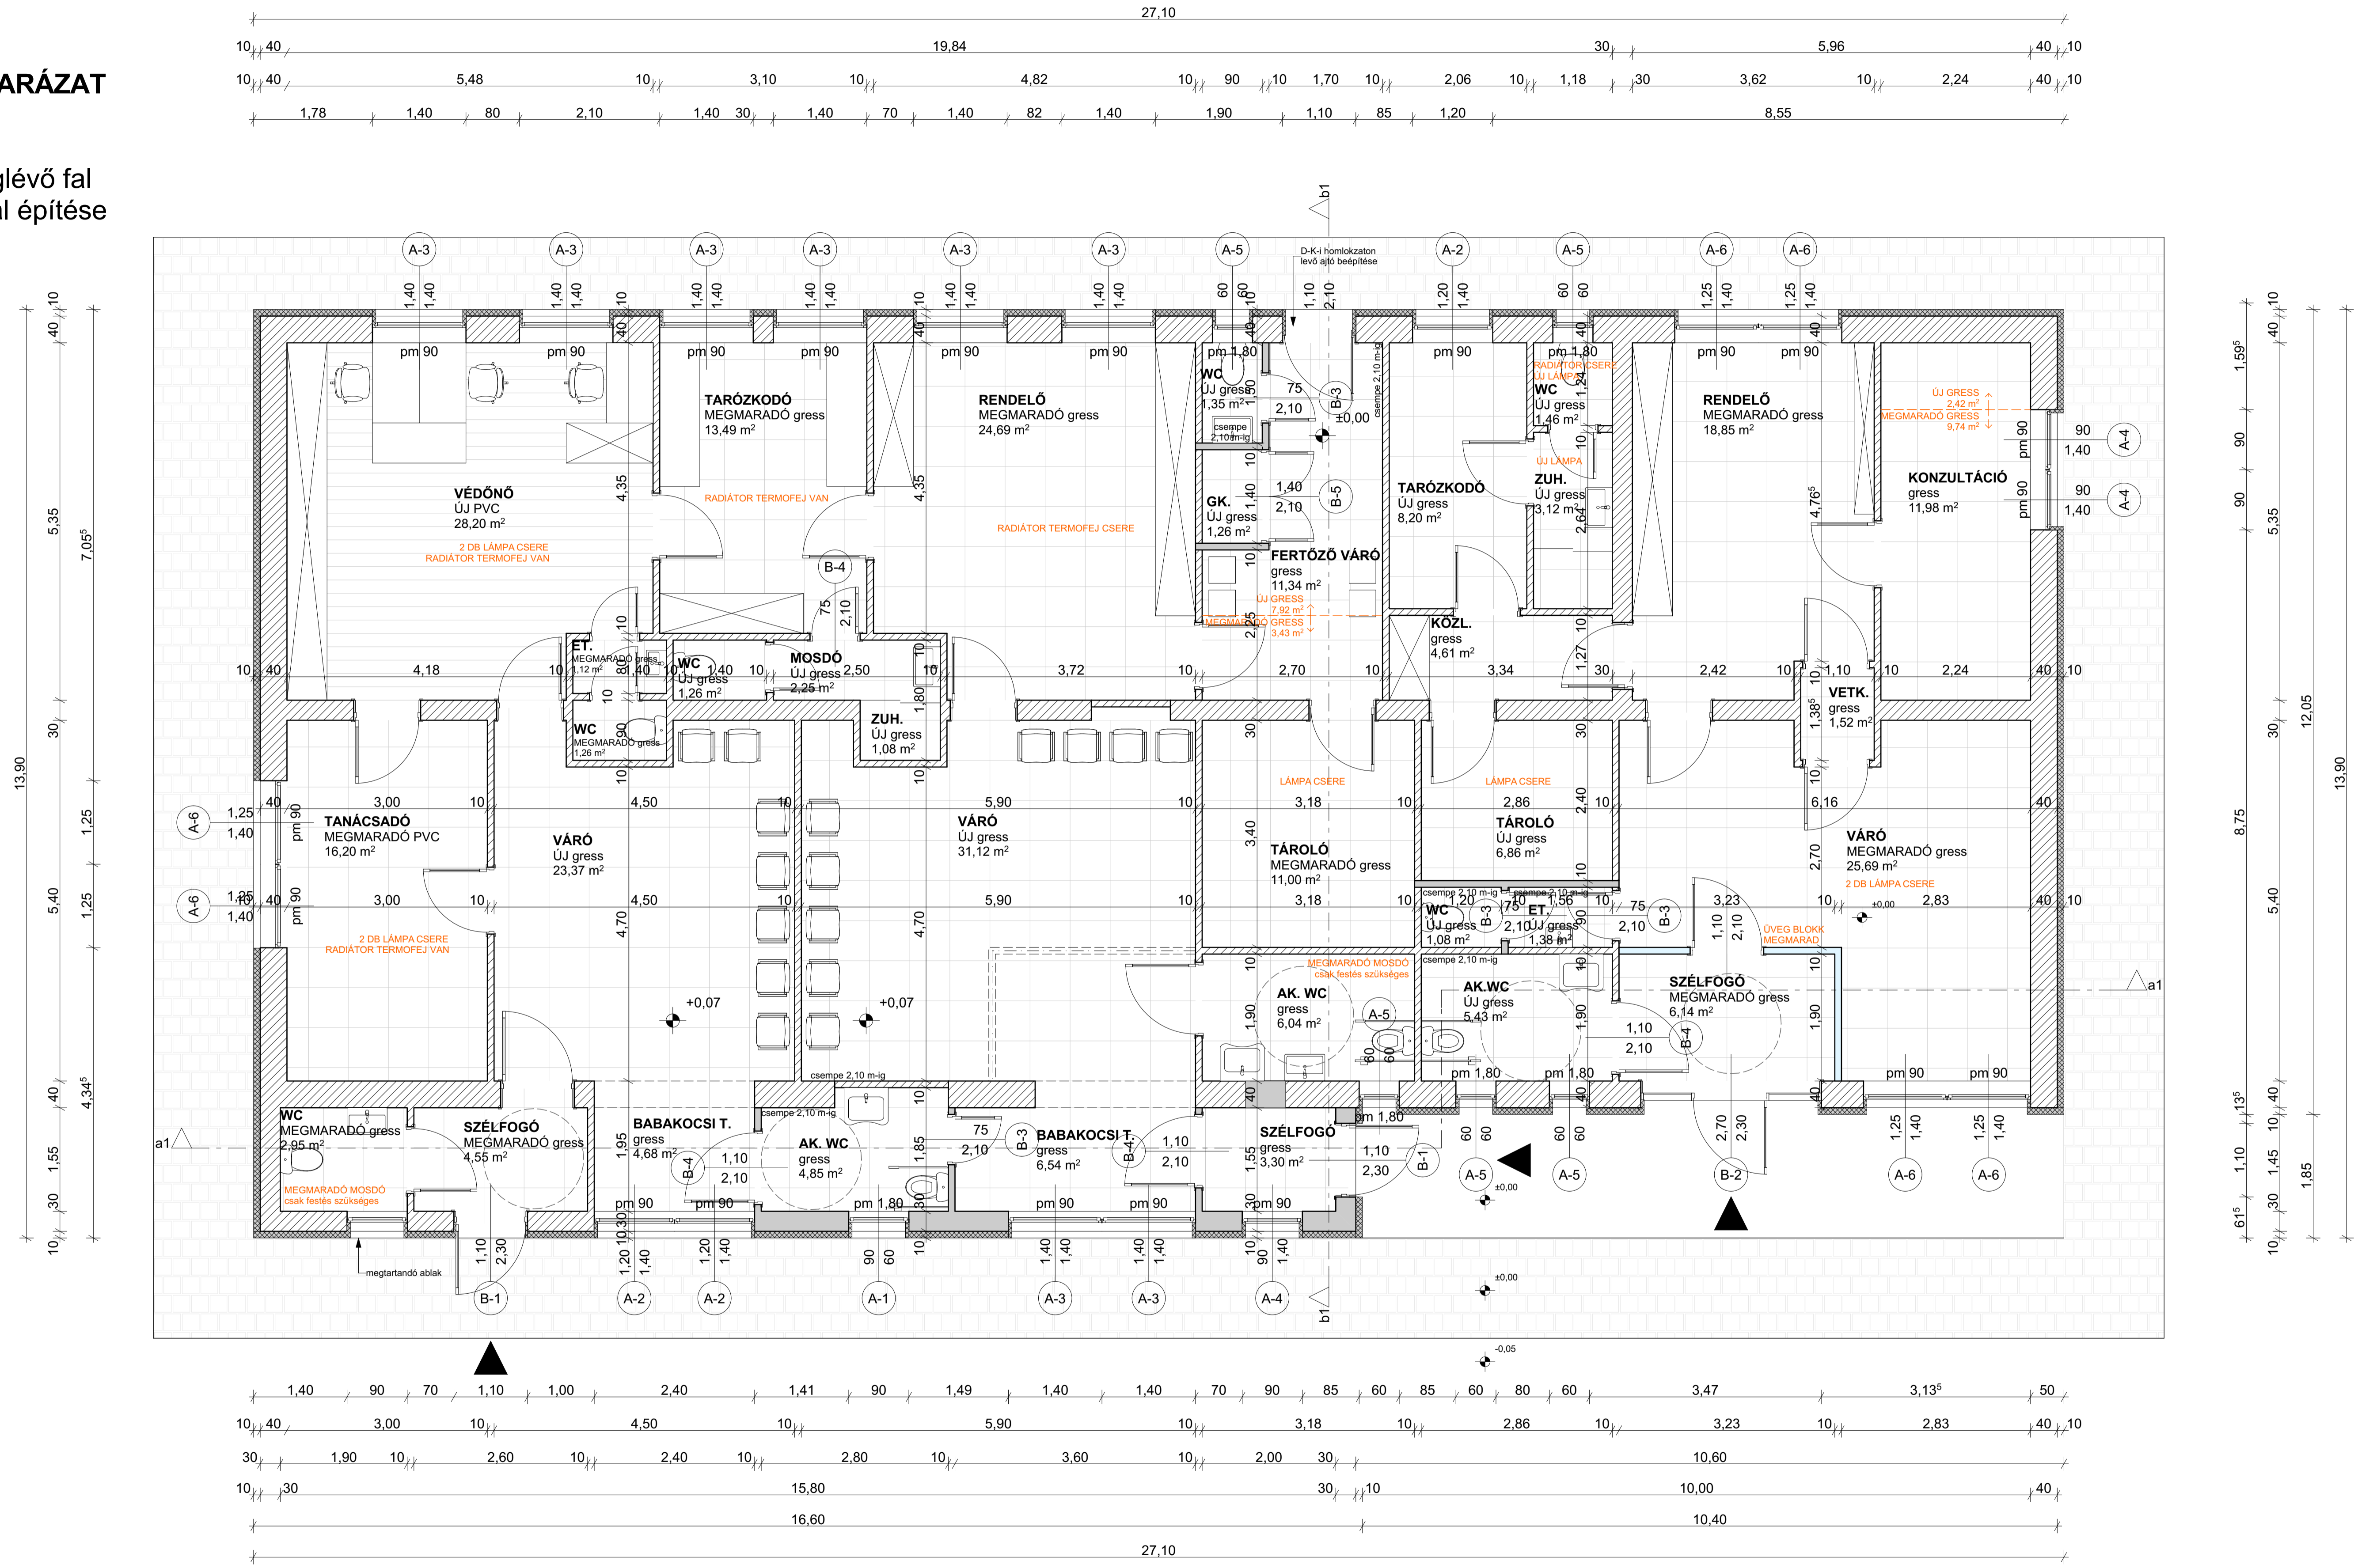


PÁPA, ERKEL FERENC UTCA 3937/3. HRSZ. ORVOSI RENDELŐ ÁTALAKÍTÁS, FELÚJÍTÁS KIVITELI TERVE		
Korszerű intézményi környezet kialakítása a Huszár lakótelepen, az egészségügyi alapellátás számára TOP-4.1.1 pályázat keretében		
Tervezett alaprajz	M=1:50	E-3
Építető:	Pápa Város Önkormányzata Pápa, Fő utca 5.	
Tervező:	Pápai Városfejlesztő Társaság Kft. Németh Csaba	
Pápa, 2017. július 31.		

Metszetek_m1_50

a-a metszet

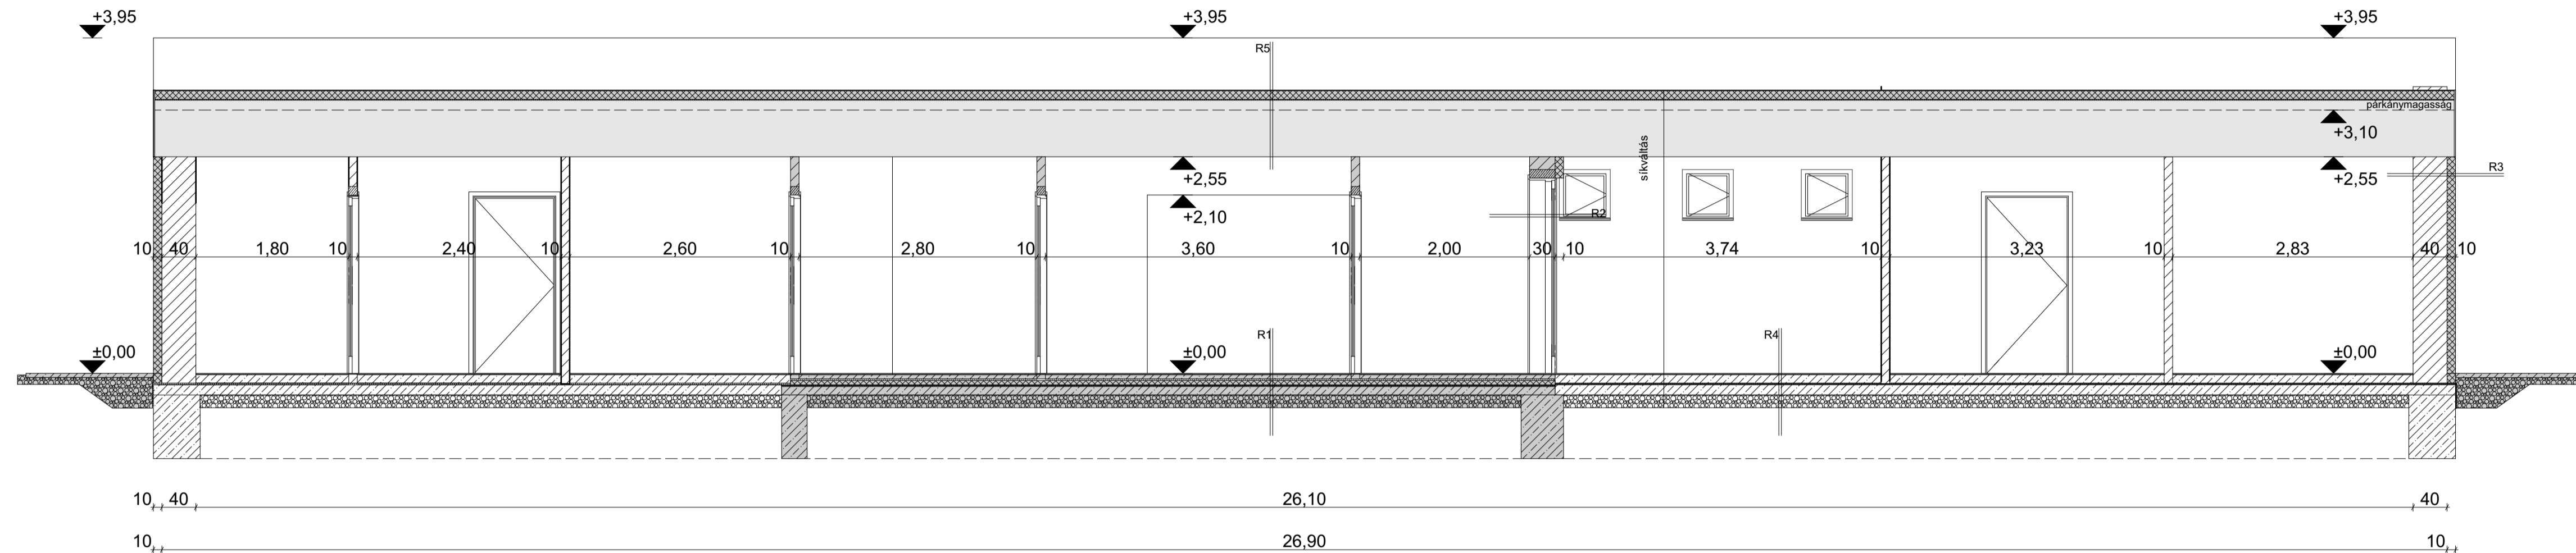

b-b metszet

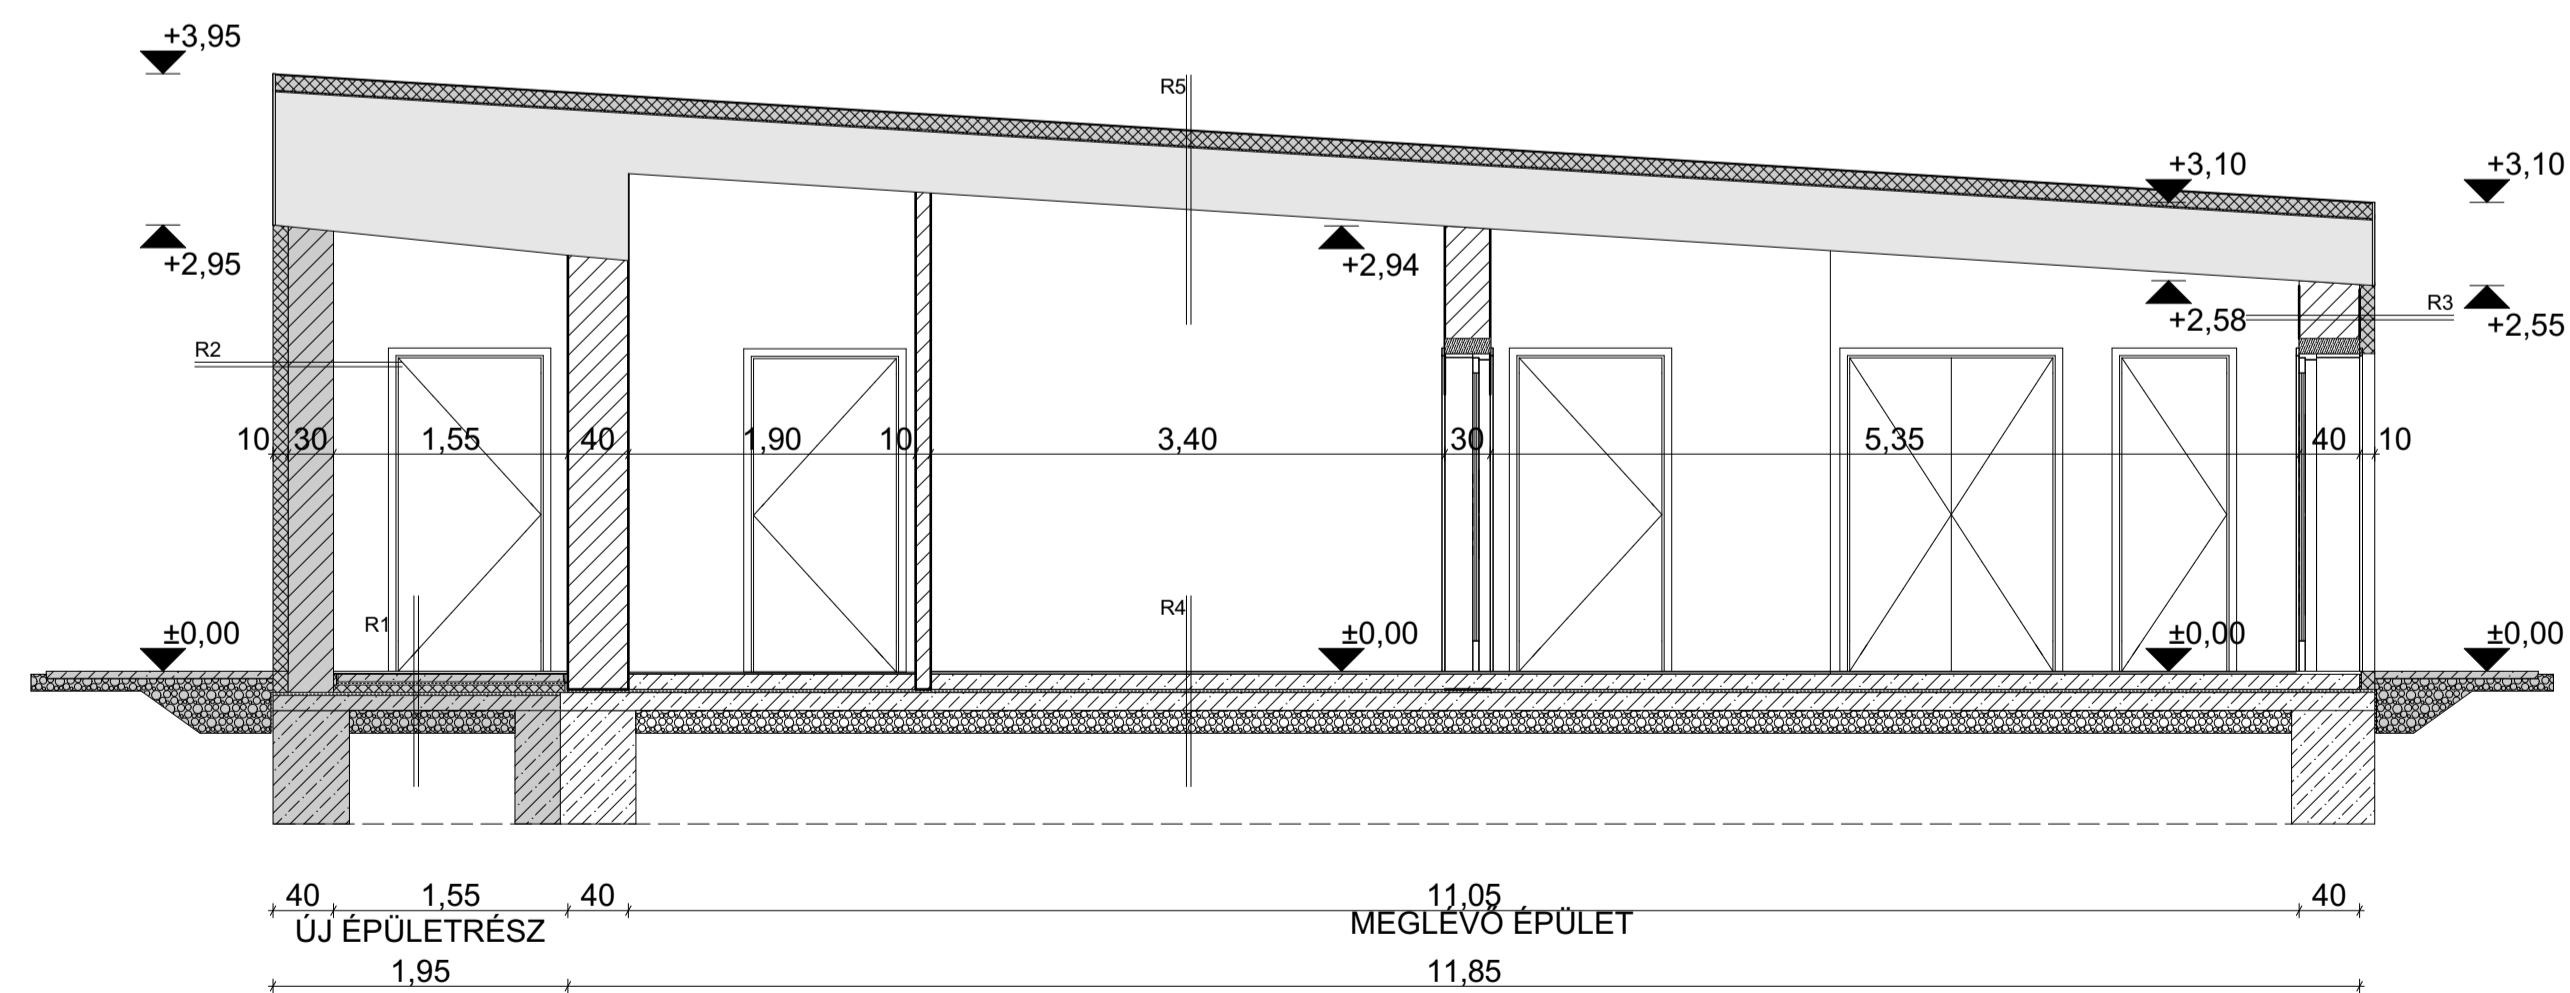

RÉTEGRENDEK

R1 új padló rétegrend

gress lap	1,0 cm
ragasztó	0,3 cm
aljzatbeton	5,0 cm
technológiai szigetelés	1rtg.
lépésálló Austrotherm	5,0 cm
Masterplast 04GV szig.	0,4 cm
szerelőbeton	10,0 cm
murva ágyazat	15,0 cm

R2 új fal rétegrend

belső vakolat	1,5 cm
POROTHERM 30 tégl	30,0 cm
AUSTROTHERM GRAFIT	10,0 cm

R3

belső vakolat	1,5 cm
meglévő téglafal	40,0 cm
AUSTROTHERM GRAFIT	10,0 cm

R4

meglévő padozat


R5

palaörményes	
bitumenes lemez szigetelés	0,5 cm
elválasztó réteg	0,3 cm
AUSTROTHERM AT-N100	10,0 cm
páraelvezető réteg	
meglévő lapos tetős földém	


PÁPA, ERKEL FERENC UTCA 3937/3. HRSZ. ORVOSI RENDELŐ ÁTALAKÍTÁS, FELJÚTÁS KIVITELI TERVE <small>Korszerű intézményi környezet kialakítása a Huszár lakótelepen, az egészségügyi alapellátás számára TOP-4.1.1 pályázat keretében</small>		
Metszetek M=1:44,162, 1:50		E-4
Építető:	Pápa Város Önkormányzata Pápa, Fő utca 5.	
Tervező:	Pápai Városfejlesztő Társaság Kft. Németh Csaba	
Pápa, 2017. július 31.		

Homlokzatok_m1_50

Dél-Nyugati homlokzat

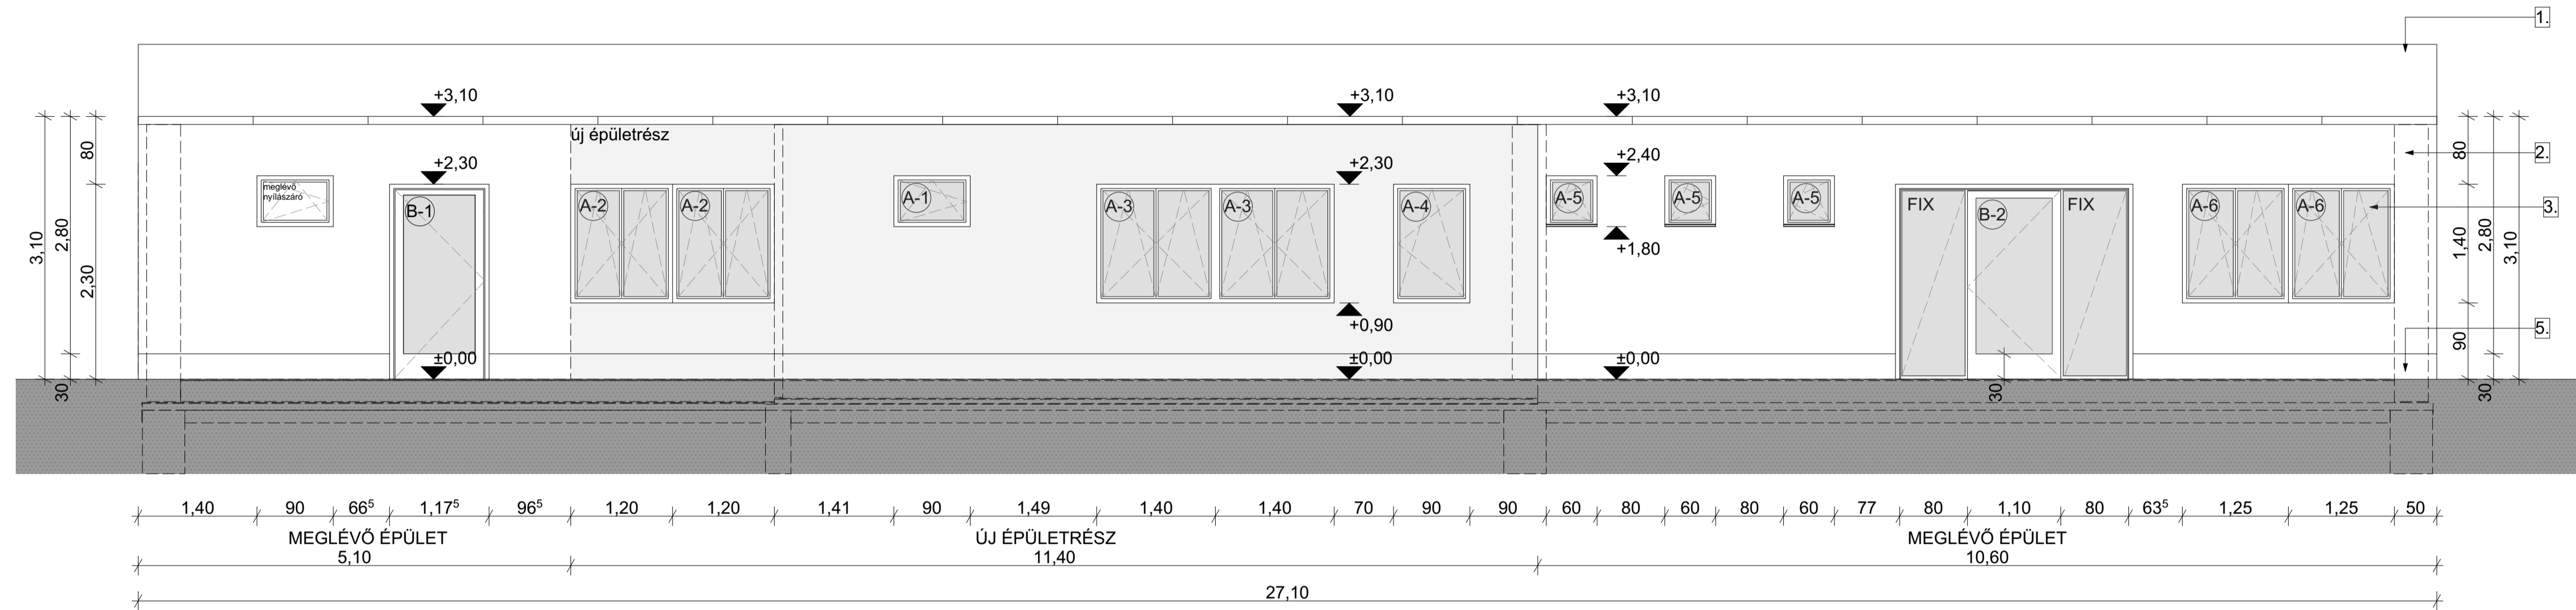


Dél-Keleti homlokzat

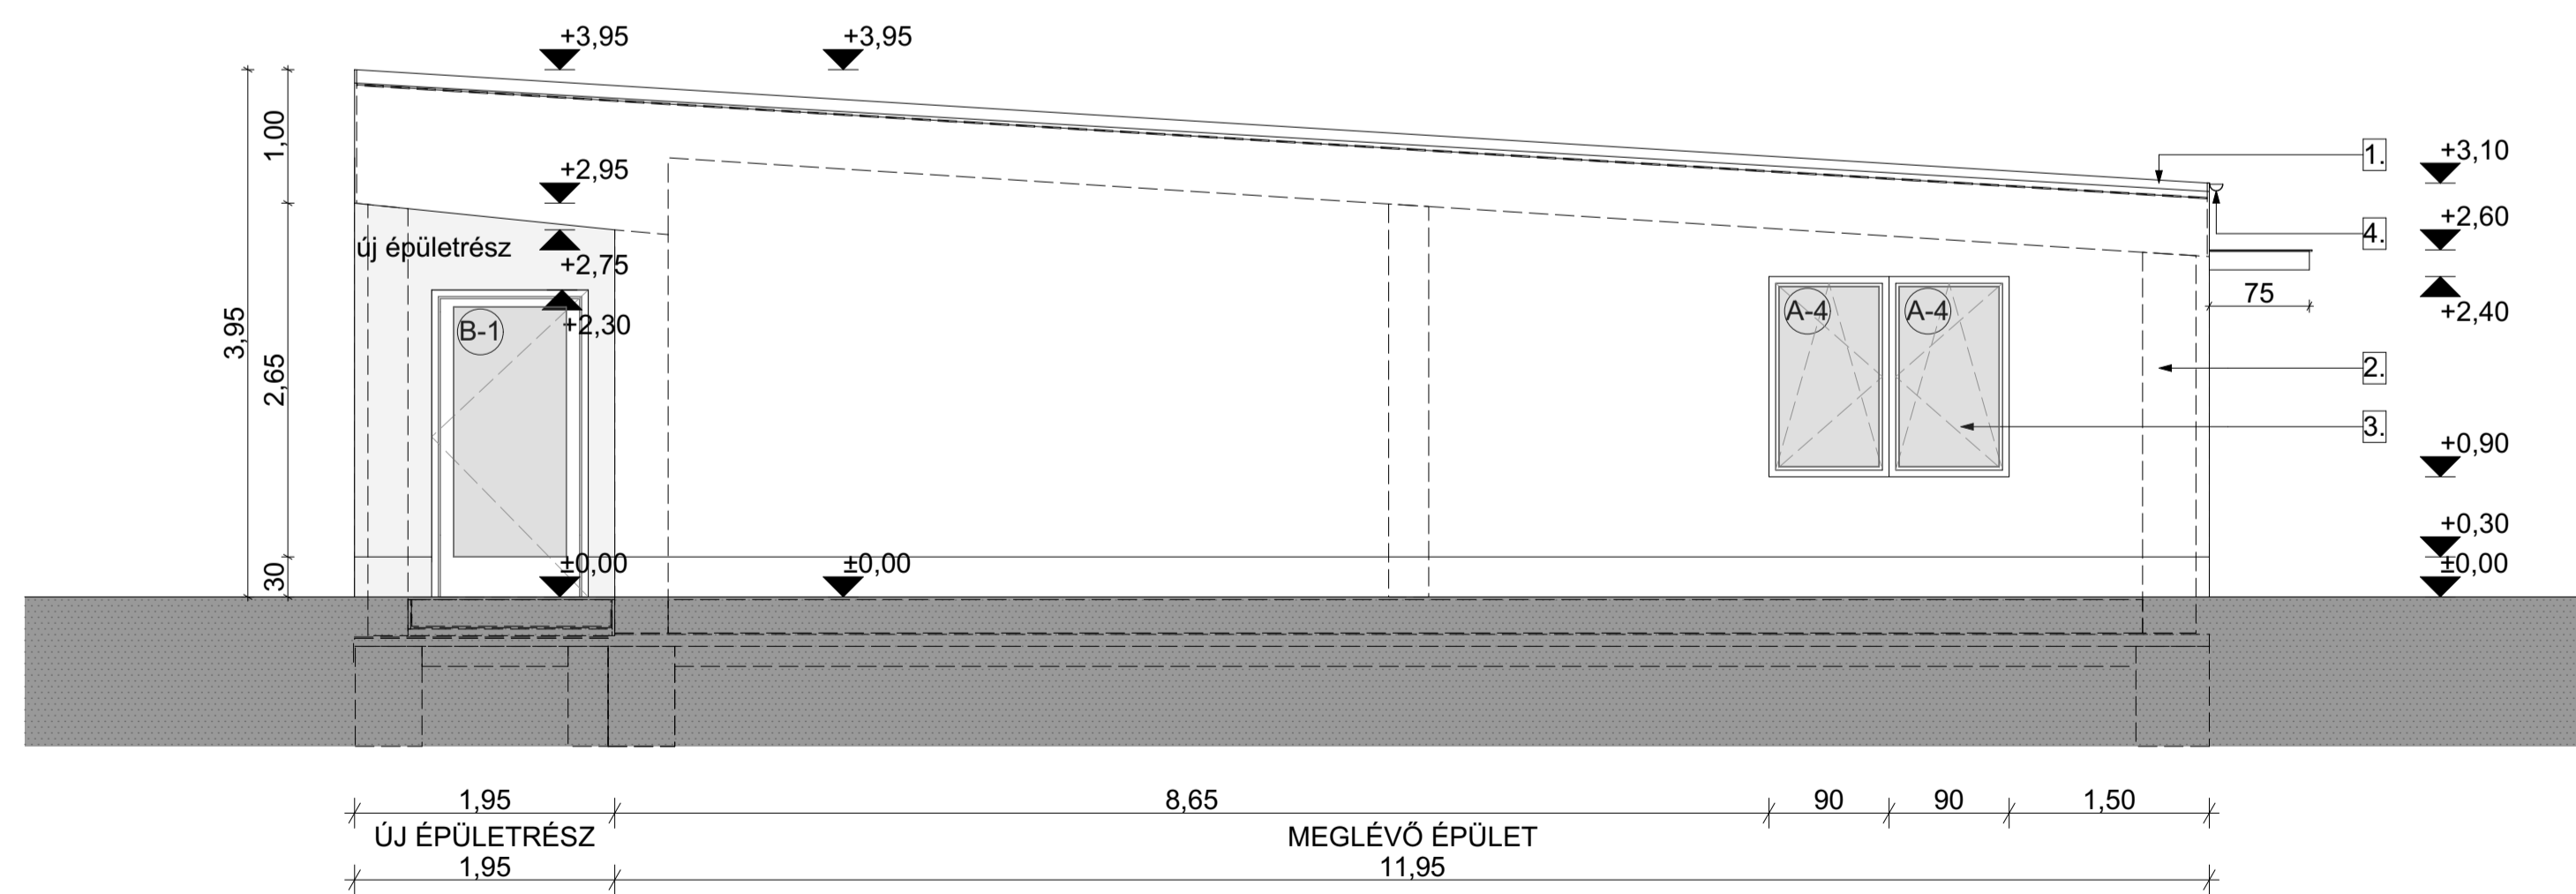


1. Többrétegű palaörményes bitumenes lemez
2. Fehér színű Dryvit vakolat
3. Fehér színű műanyag nyílászáró
4. Lindab Rainline R 190 ereszcatorna-rendszer, horganyzott acél + Elite bevonat, standard színben
5. Baumit lábazati vakolat

Homlokzatok_m1_50

Észak-Keleti homlokzat

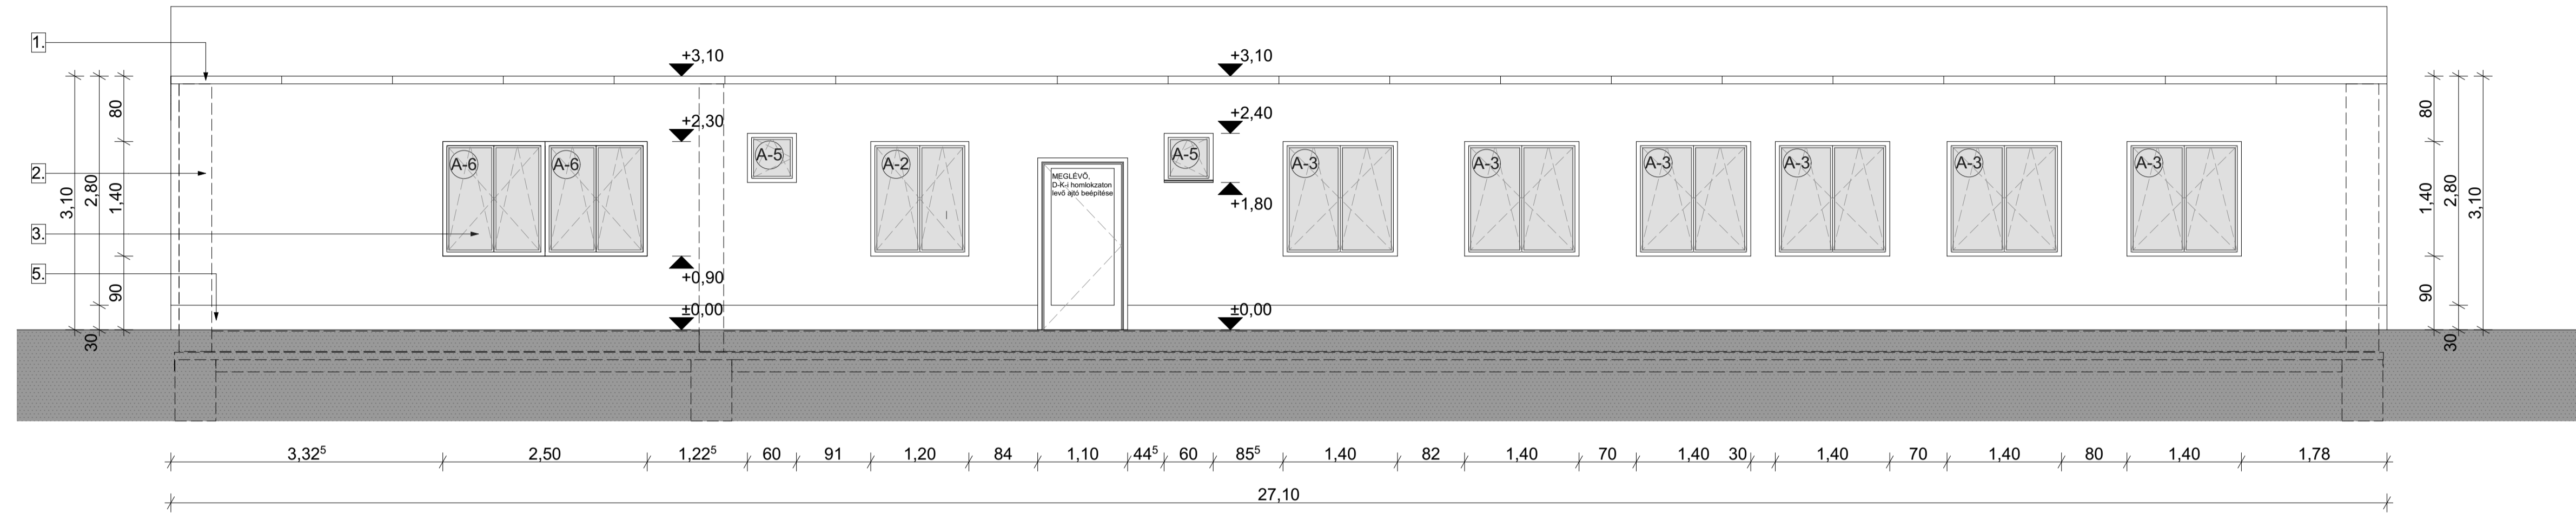

Észak-Nyugati homlokzat

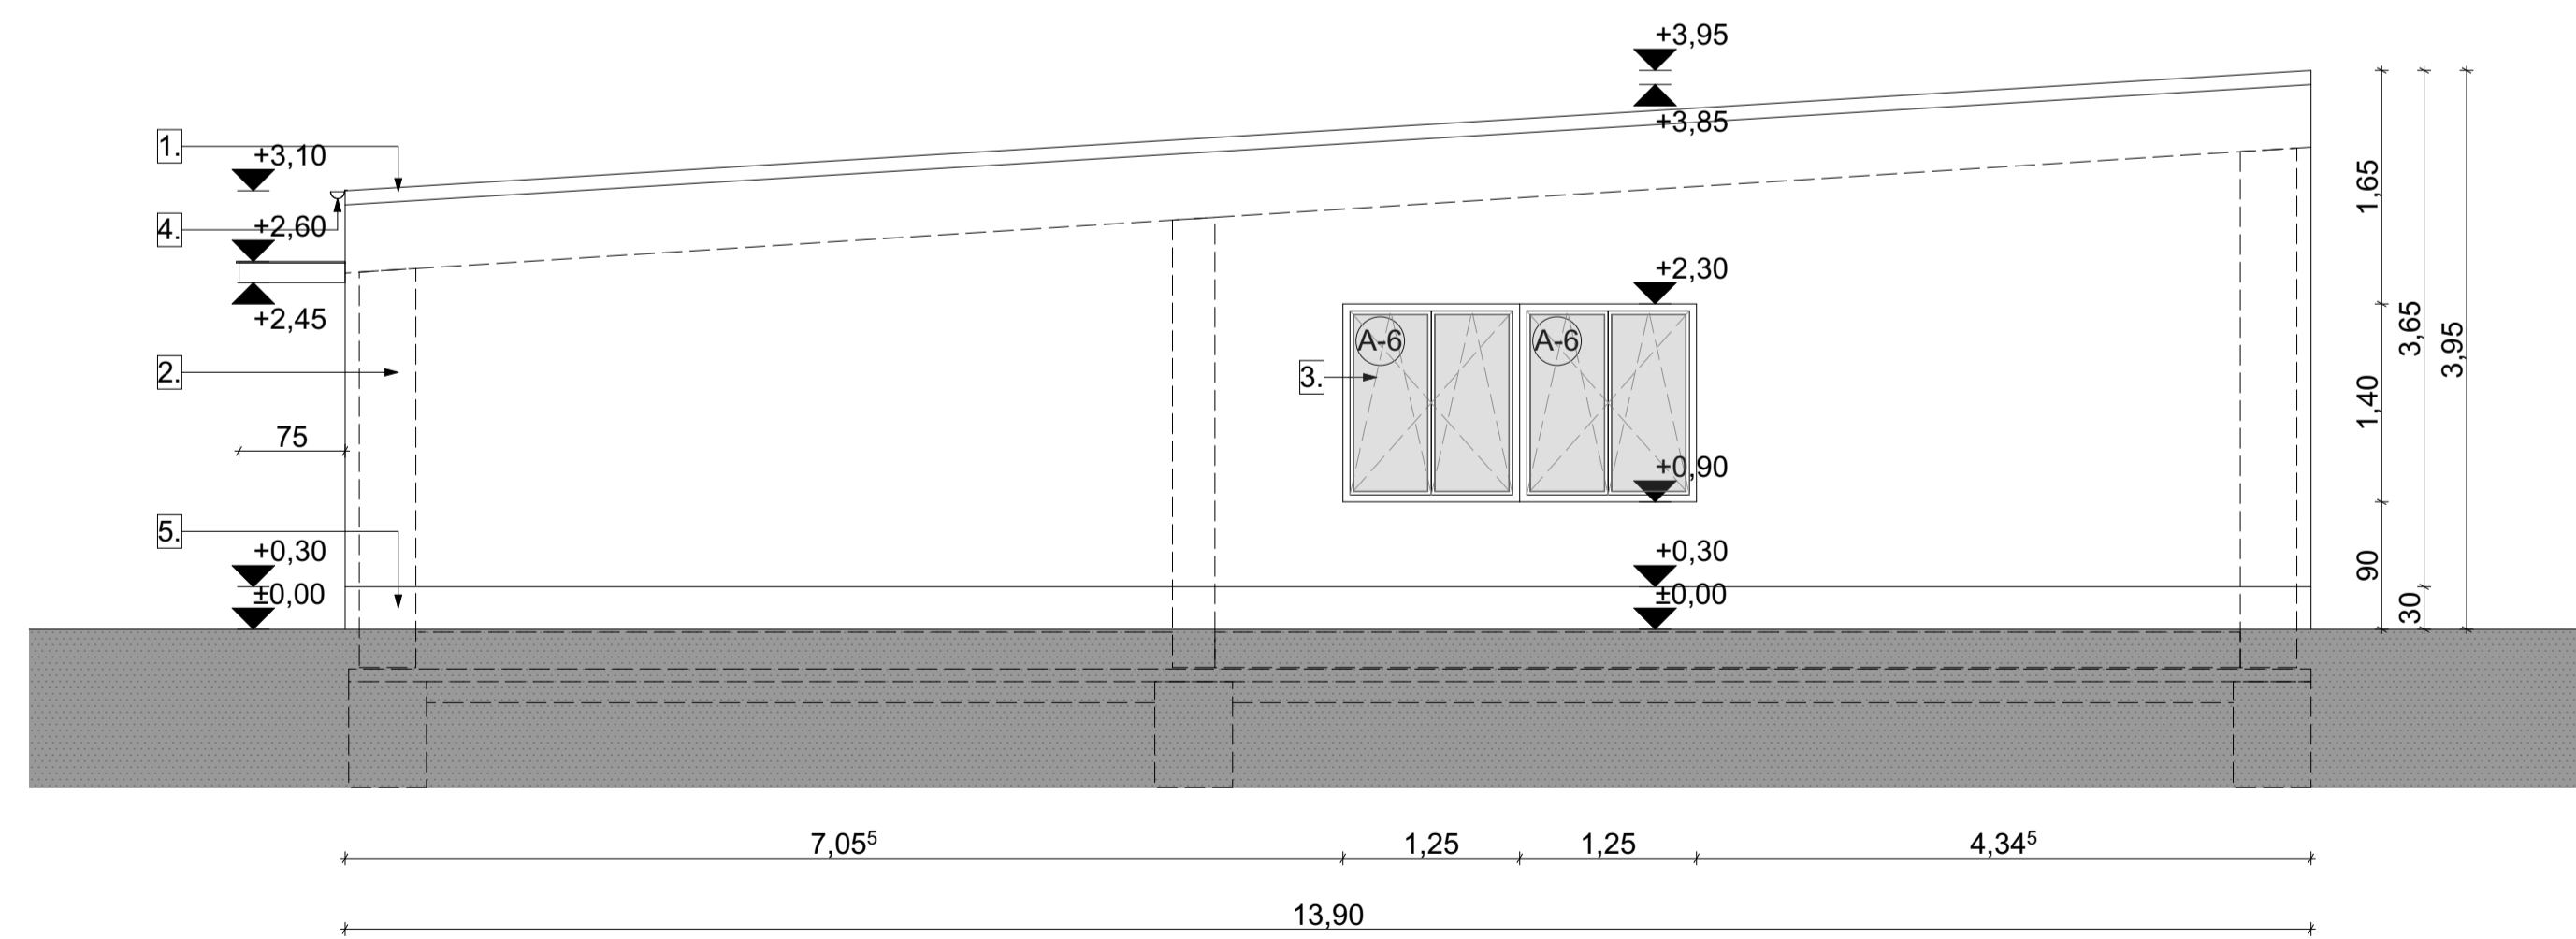

1. Többrétegű palaörléményes bitumenes lemez
2. Fehér színű Dryvit vakolat
3. Fehér színű műanyag nyílászáró
4. Lindab Rainline R 190 ereszcatorna-rendszer, horganyzott acél + Elite bevonat, standard színben
5. Baumit lábazati vakolat